



NATURAWOOD-ECOTHEC

Logements Résidentiels et Touristiques
Ossature bois et massif - Equipement de l'habitat

Agences commerciales:

74000 Annecy - 69003 Lyon - 74210 Doussard - 20110 Viggianello – 1205 Geneve CH

Demande d'information et devis: Tél +33 (0)6 69 36 09 36 - Mail: contact@natura-wood.com


Groupement d'entreprises - Qui sommes nous?

- Bureau d'études
- Maîtrise d'œuvre
- Tous les métiers du bâtiment sous un seul toit

[Contactez-nous](#)

BROCHURE TECHNIQUE

EcoLodge 20 m²

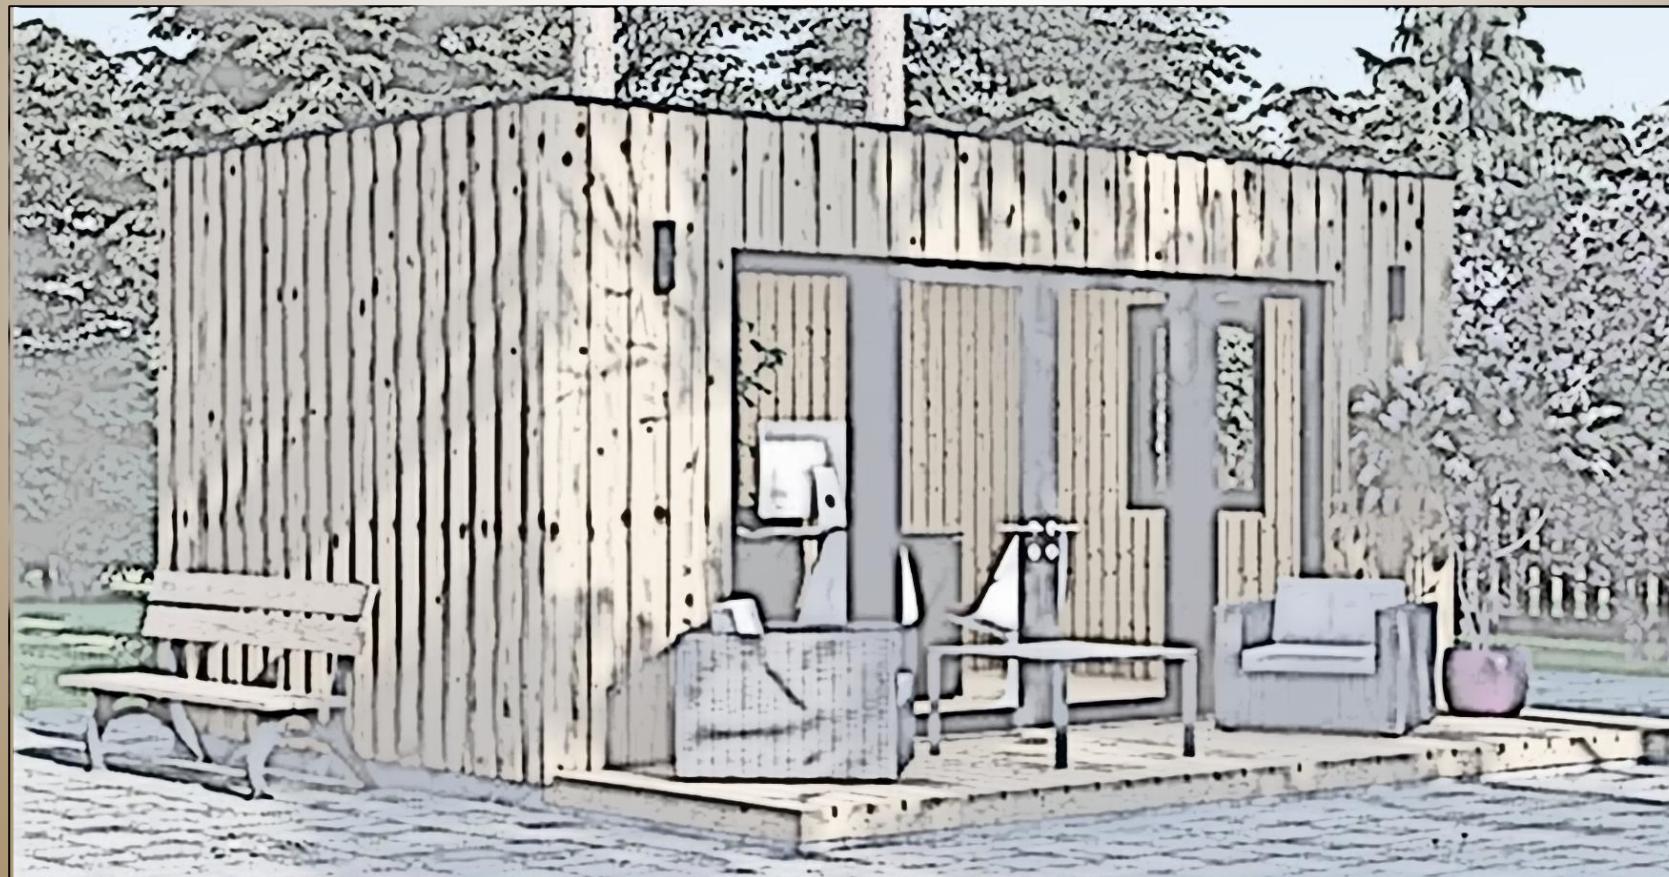



NATURAWOOD-ECOTHEC

Logements Résidentiels et Touristiques Ossature bois et massif - Equipement de l'habitat

Agences commerciales:


74000 Annecy - 69003 Lyon - 74210 Doussard - 20110 Viggianello – 1205 Geneve CH

Demande d'information et devis: Tél +33 (0)6 69 36 09 36 - Mail: contact@natura-wood.com

Groupement d'entreprises - Qui sommes nous?

- Bureau d'études
 - Maîtrise d'œuvre
 - Tous les métiers du bâtiment sous un seul toit

Contactez-nous

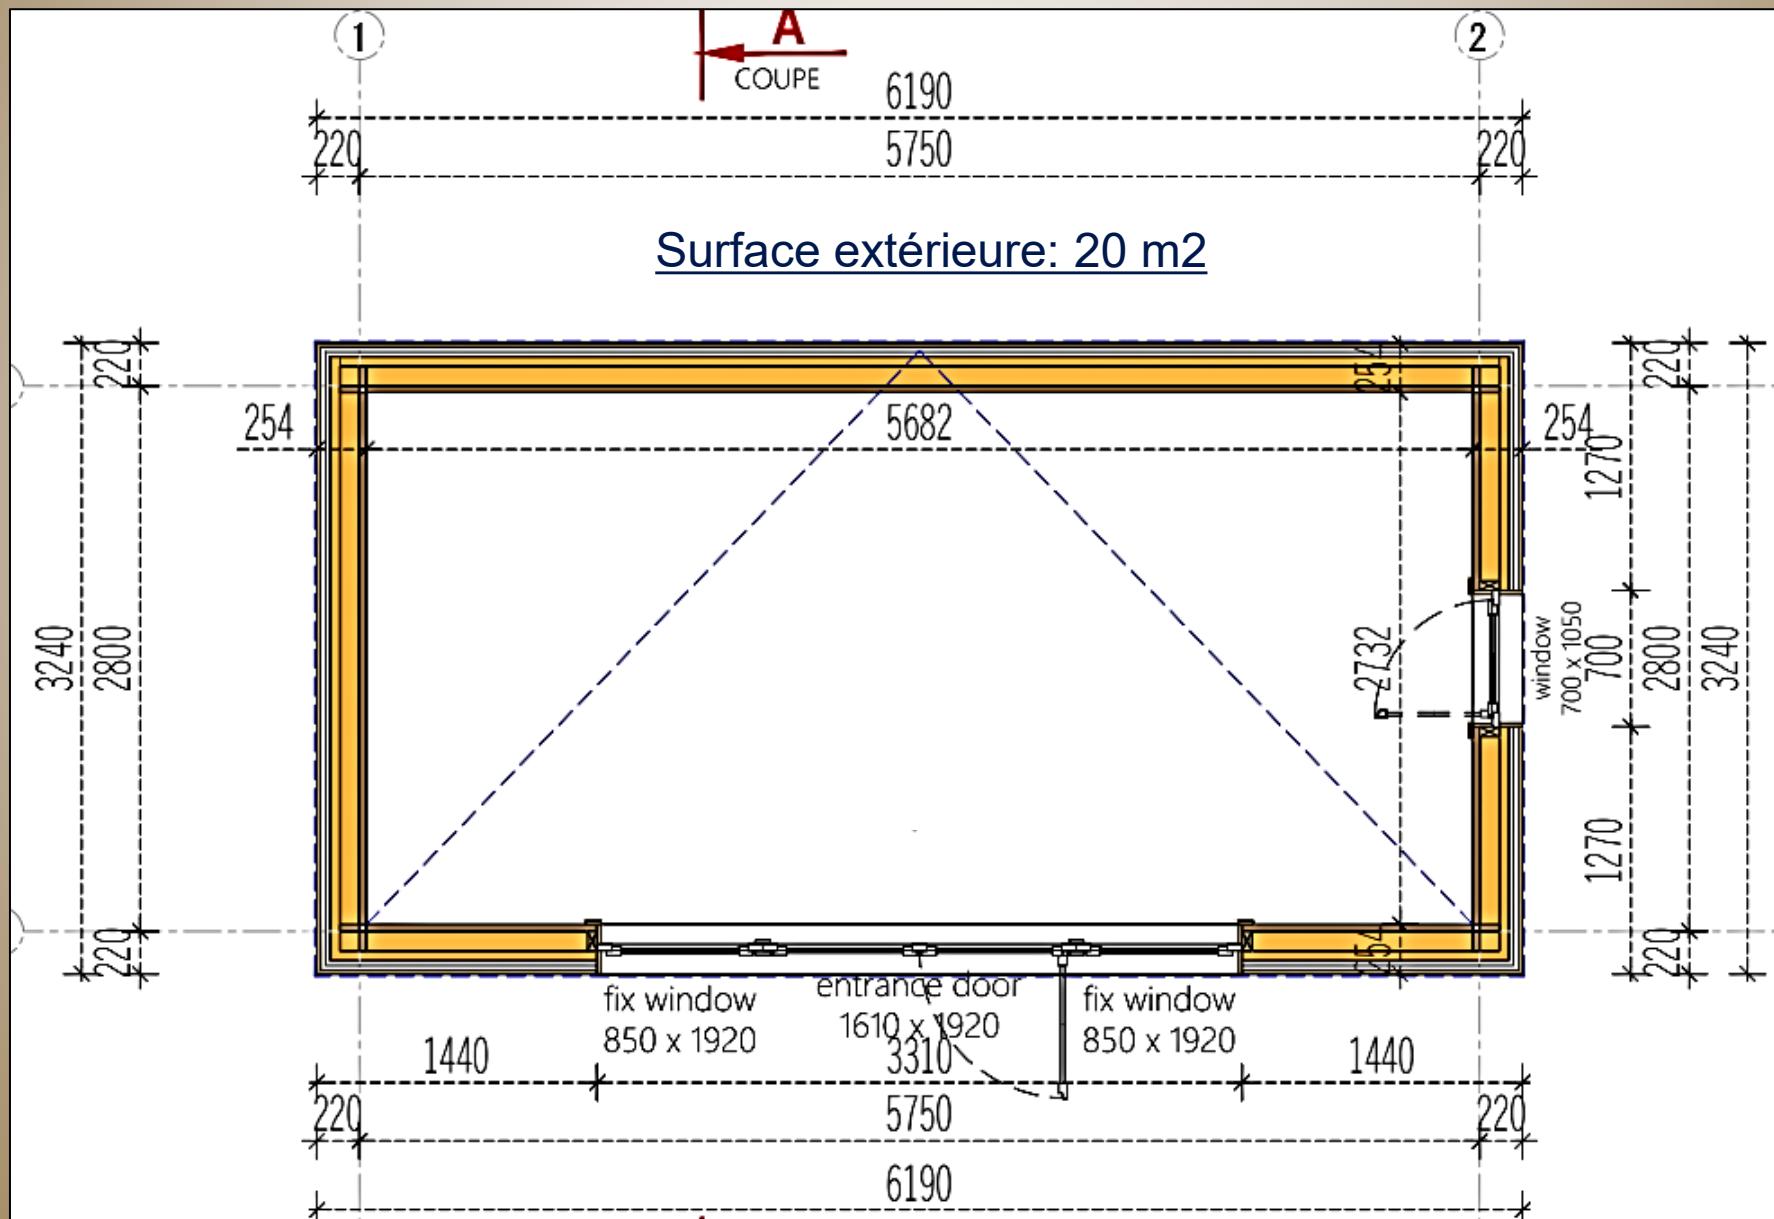



NATURAWOOD-ECOTHEC

Logements Résidentiels et Touristiques
Ossature bois et massif - Equipement de l'habitat

Agences commerciales:


74000 Annecy - 69003 Lyon - 74210 Doussard - 20110 Viggianello – 1205 Geneve CH

Demande d'information et devis: Tél +33 (0)6 69 36 09 36 - Mail: contact@natura-wood.com


Groupement d'entreprises - Qui sommes nous?

- Bureau d'études
- Maîtrise d'œuvre
- Tous les métiers du bâtiment sous un seul toit

Contactez-nous

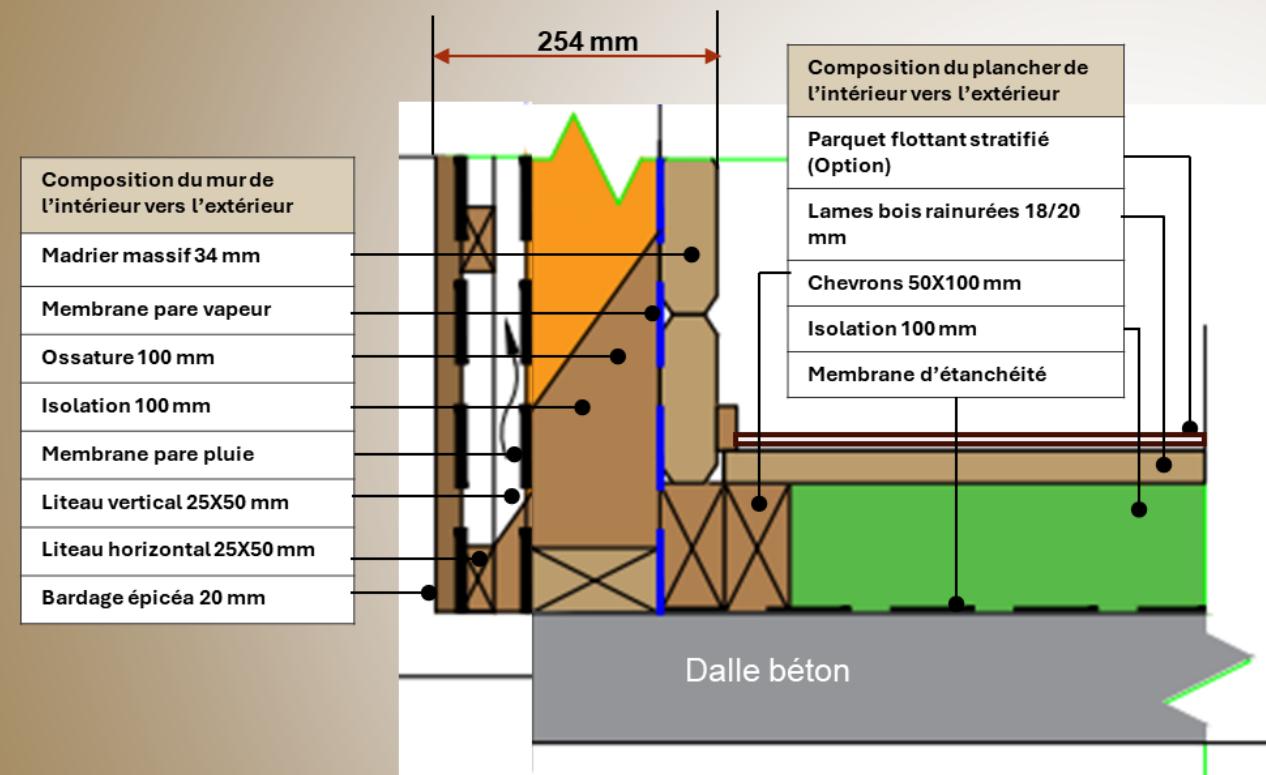

Détails structurels

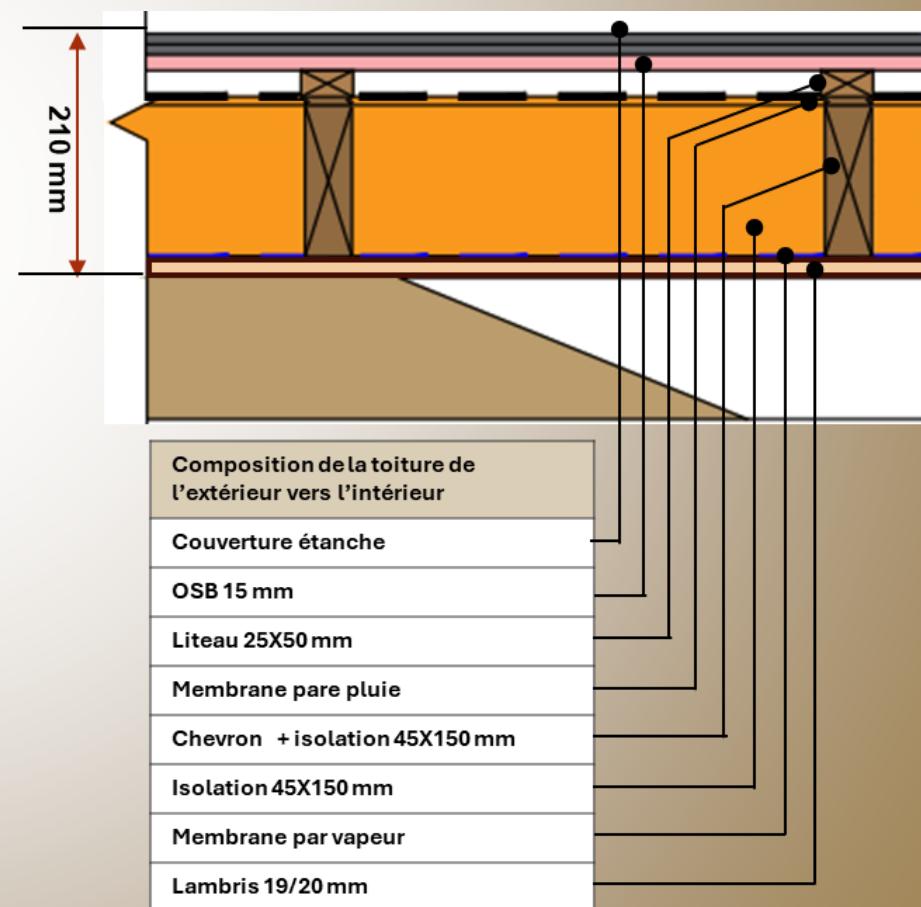



NATURAWOOD-ECOTHEC

Logements Résidentiels et Touristiques
Ossature bois et massif - Equipement de l'habitat

Agences commerciales:


74000 Annecy - 69003 Lyon - 74210 Doussard - 20110 Viggianello – 1205 Geneve CH

Demande d'information et devis: Tél +33 (0)6 69 36 09 36 - Mail: contact@natura-wood.com

Groupement d'entreprises - Qui sommes nous?

- Bureau d'études
- Maîtrise d'œuvre
- Tous les métiers du bâtiment sous un seul toit

Contactez-nous

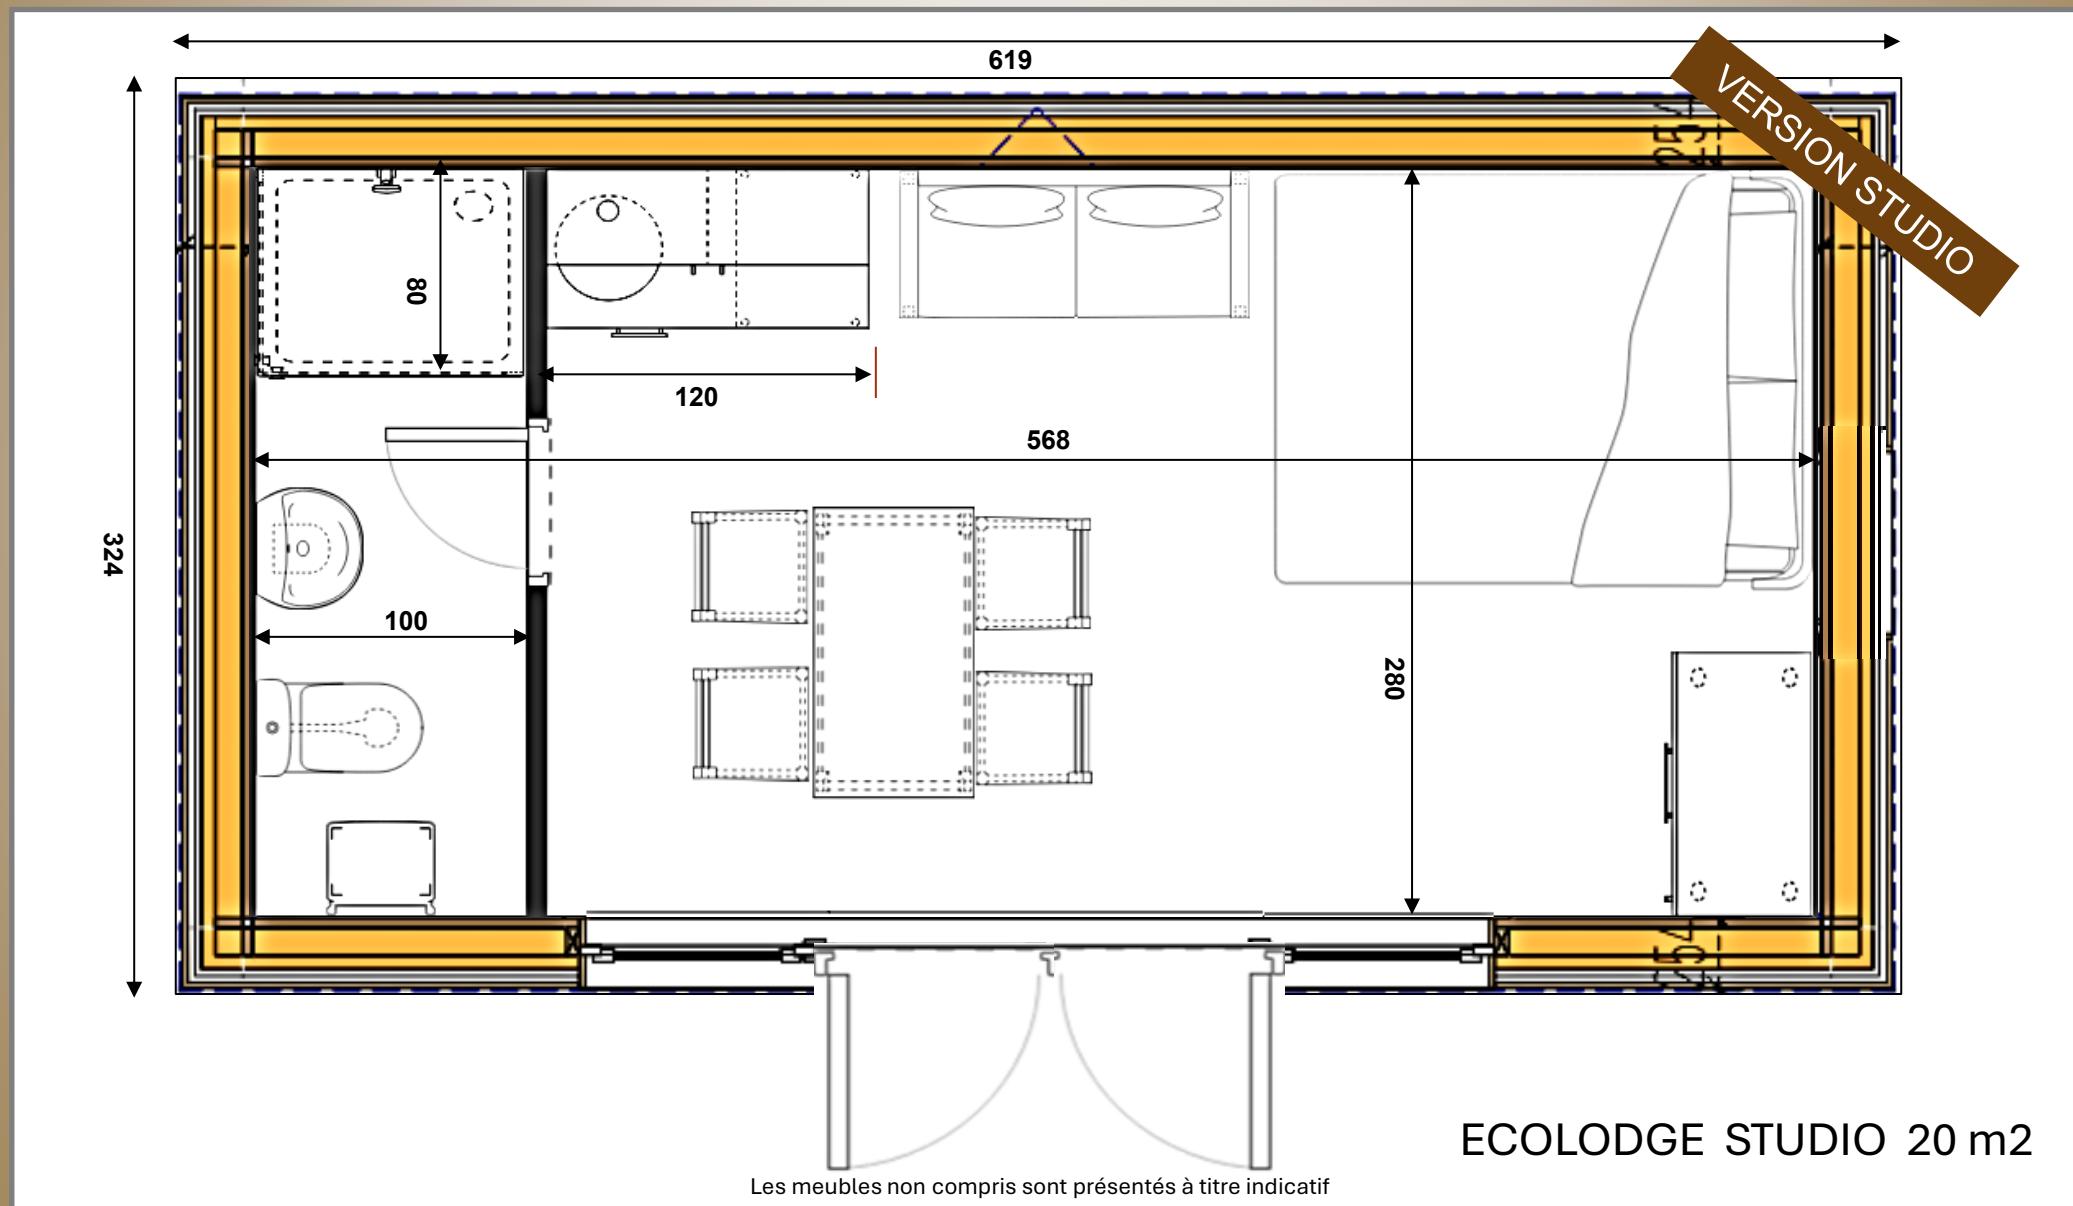



<https://www.naturawood.eu>

NATURAWOOD-ECOTHEC

Logements Résidentiels et Touristiques
Ossature bois et massif - Equipement de l'habitat

Agences commerciales:

74000 Annecy - 69003 Lyon - 74210 Doussard - 20110 Viggianello – 1205 Geneve CH


Demande d'information et devis: Tél +33 (0)6 69 36 09 36 - Mail: contact@natura-wood.com

Groupement d'entreprises - Qui sommes nous?

- Bureau d'études
- Maîtrise d'œuvre
- Tous les métiers du bâtiment sous un seul toit

Contactez-nous

ELECTRICITE

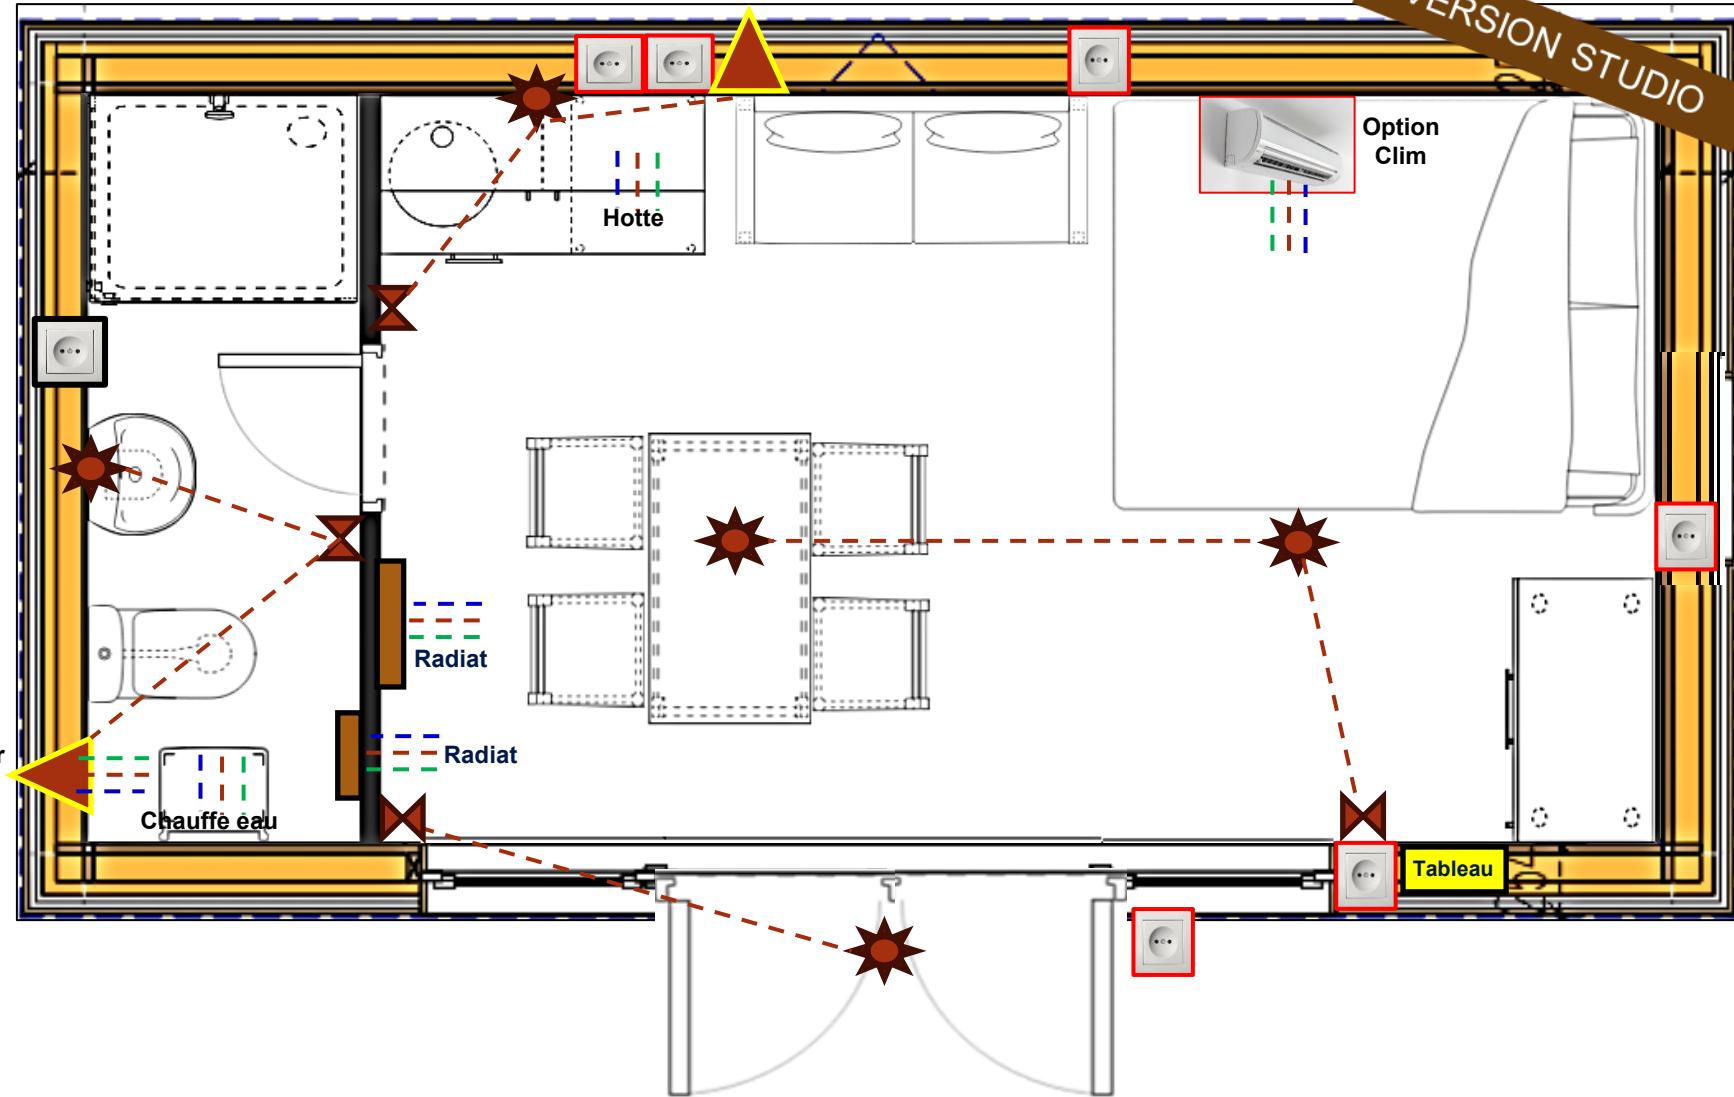



NATURAWOOD-ECOTHEC

Logements Résidentiels et Touristiques
Ossature bois et massif - Equipement de l'habitat

Agences commerciales:

74000 Annecy - 69003 Lyon - 74210 Doussard - 20110 Viggianello – 1205 Geneve CH

Demande d'information et devis: Tél +33 (0)6 69 36 09 36 - Mail: contact@natura-wood.com

Groupement d'entreprises - Qui sommes nous?

- Bureau d'études
- Maîtrise d'œuvre
- Tous les métiers du bâtiment sous un seul toit

Contactez-nous

ECOLODGE STUDIO 20 m²



Les meubles non compris sont présentés à titre indicatif



NATURAWOOD-ECOTHEC

Logements Résidentiels et Touristiques
Ossature bois et massif - Equipement de l'habitat

Agences commerciales:

74000 Annecy - 69003 Lyon - 74210 Doussard - 20110 Viggianello – 1205 Geneve CH


Demande d'information et devis: Tél +33 (0)6 69 36 09 36 - Mail: contact@natura-wood.com

Groupement d'entreprises - Qui sommes nous?

- Bureau d'études
- Maîtrise d'œuvre
- Tous les métiers du bâtiment sous un seul toit

Contactez-nous

ECOLODGE STUDIO 20 m²

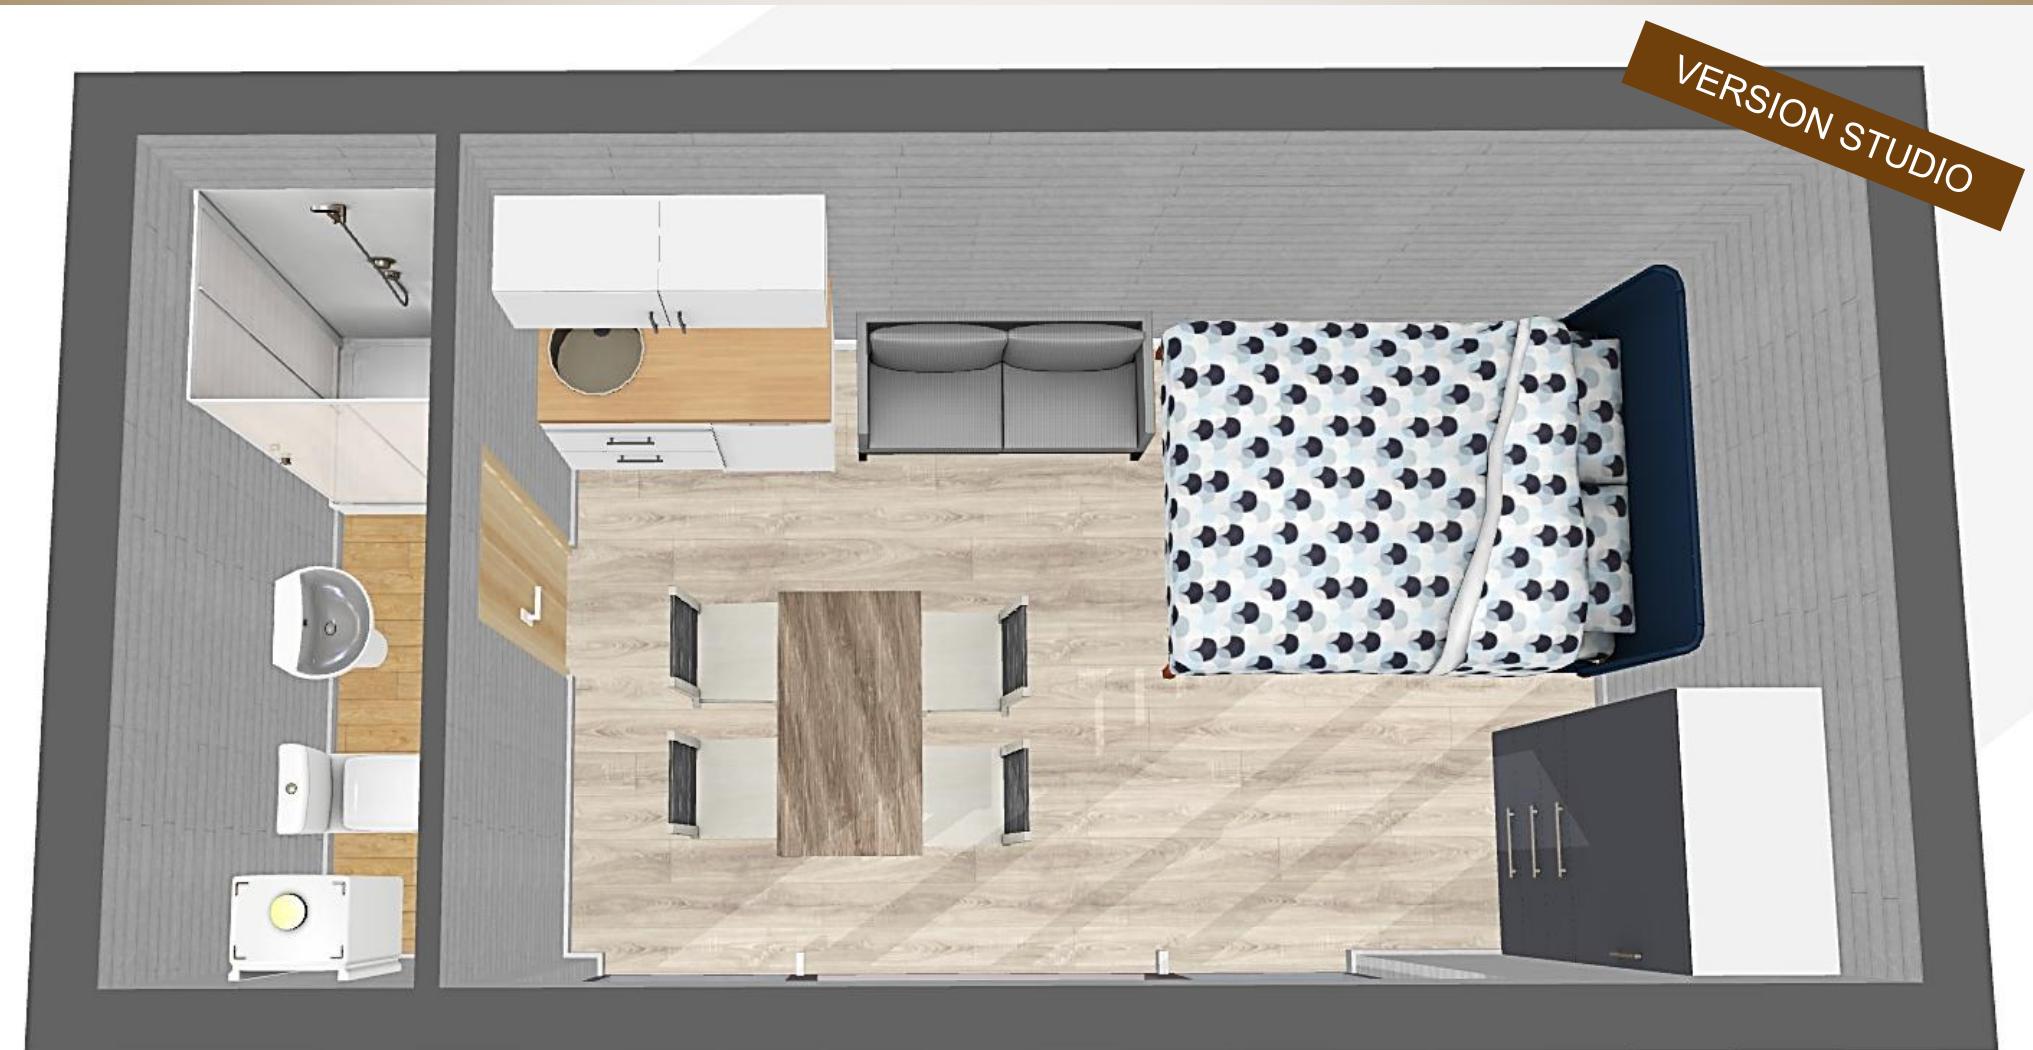

Les meubles non compris sont présentés à titre indicatif



NATURAWOOD-ECOTHEC

Logements Résidentiels et Touristiques
Ossature bois et massif - Equipement de l'habitat

Agences commerciales:


74000 Annecy - 69003 Lyon - 74210 Doussard - 20110 Viggianello – 1205 Geneve CH

Demande d'information et devis: Tél +33 (0)6 69 36 09 36 - Mail: contact@natura-wood.com

Groupement d'entreprises - Qui sommes nous?

- Bureau d'études
- Maîtrise d'œuvre
- Tous les métiers du bâtiment sous un seul toit

Contactez-nous

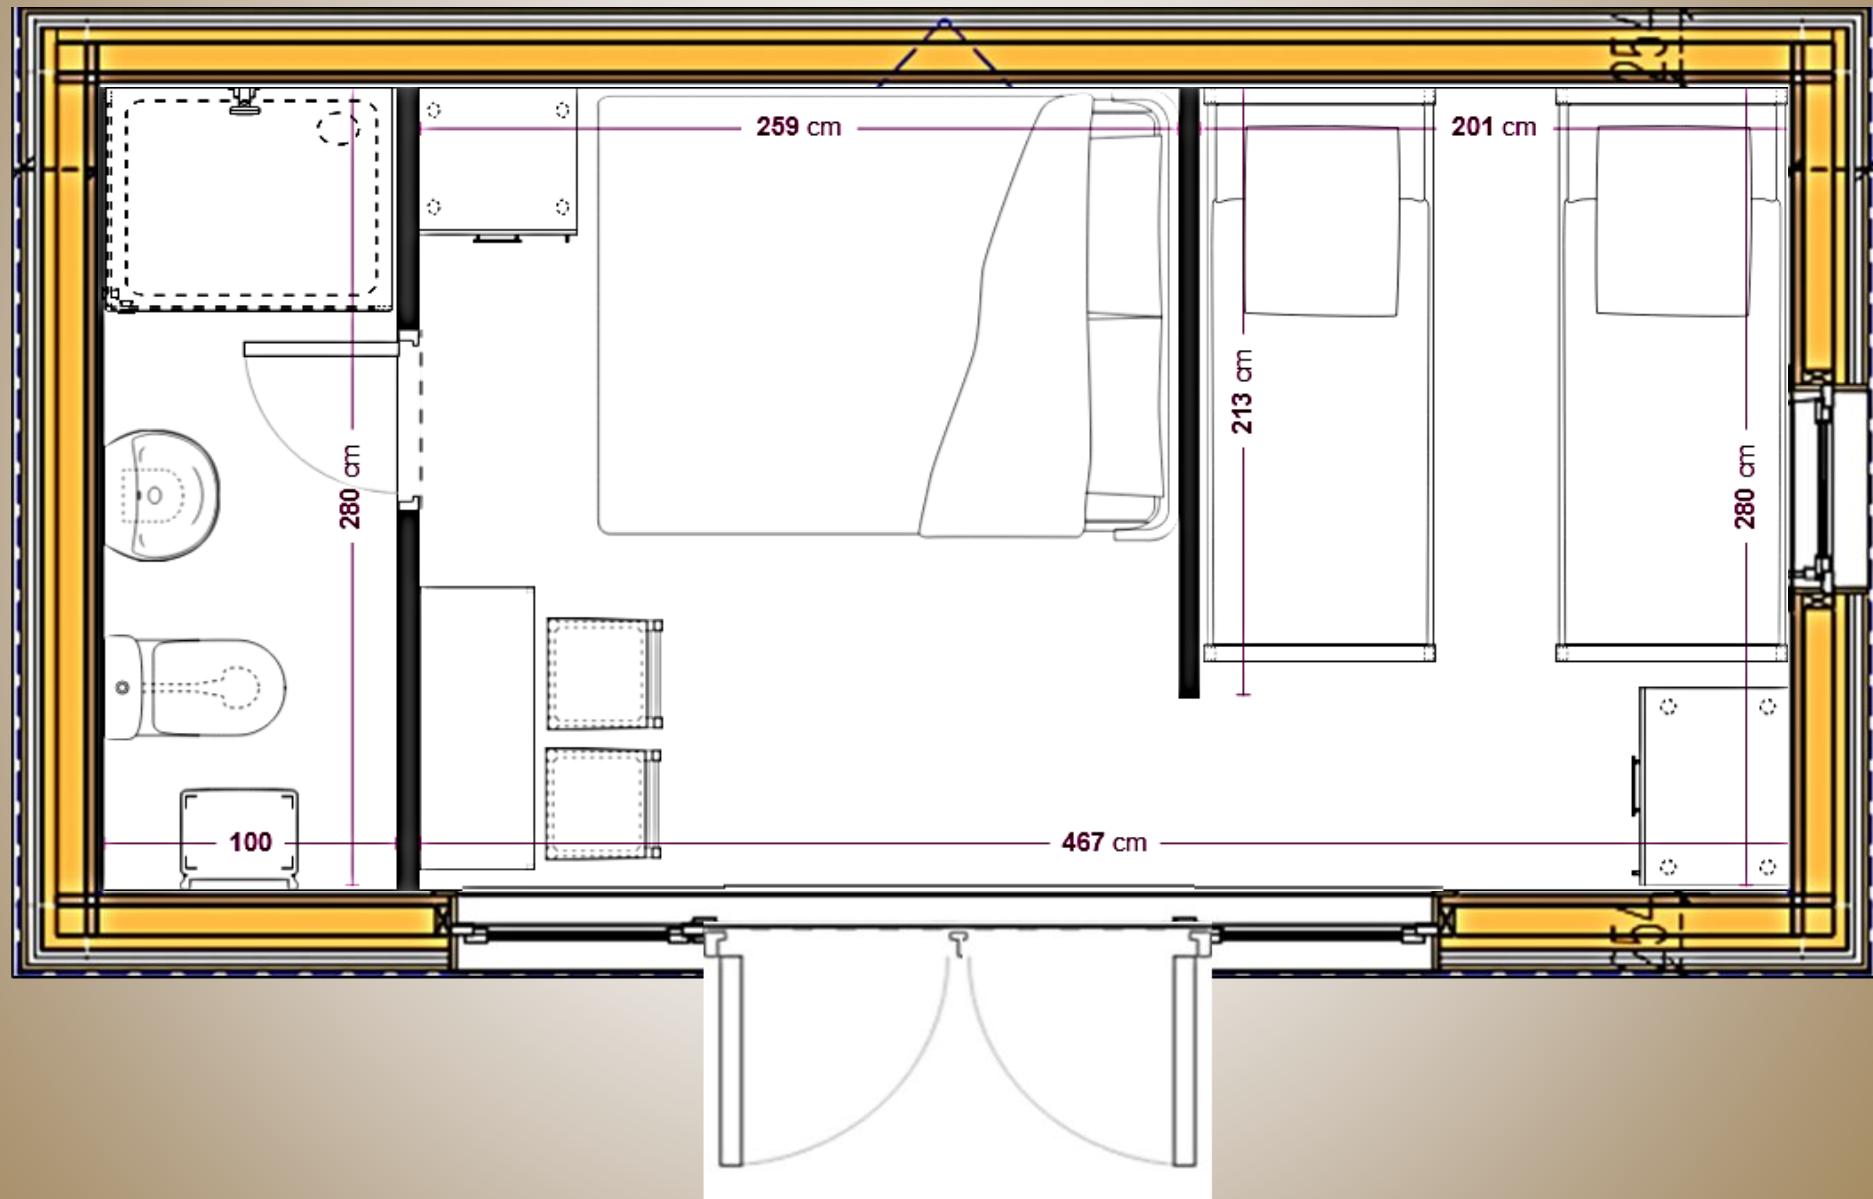



NATURAWOOD-ECOTHEC

Logements Résidentiels et Touristiques
Ossature bois et massif - Equipement de l'habitat

Agences commerciales:

74000 Annecy - 69003 Lyon - 74210 Doussard - 20110 Viggianello – 1205 Geneve CH


Demande d'information et devis: Tél +33 (0)6 69 36 09 36 - Mail: contact@natura-wood.com

Groupement d'entreprises - Qui sommes nous?

- Bureau d'études
- Maîtrise d'œuvre
- Tous les métiers du bâtiment sous un seul toit

Contactez-nous

ECOLODGE CAMPING 20 m2

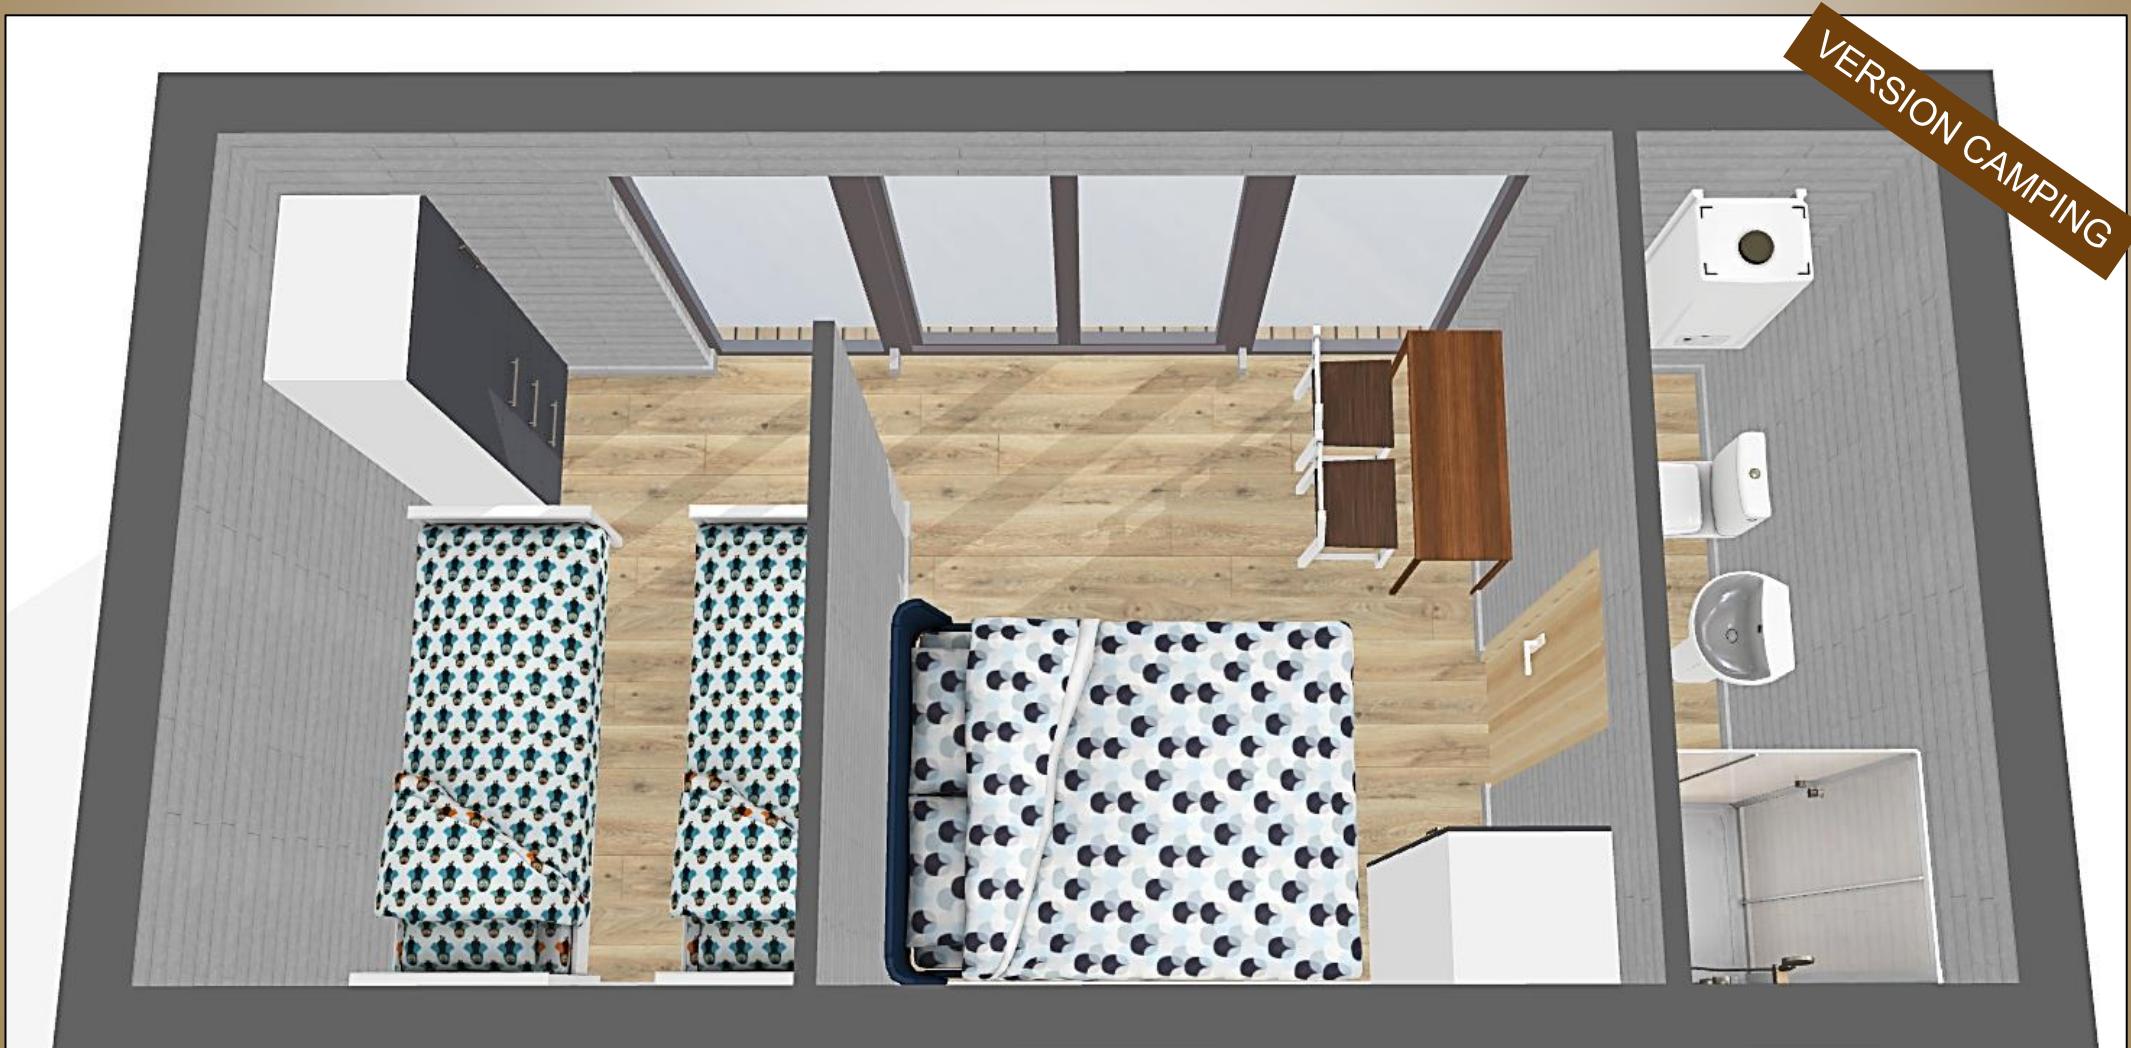

Les meubles non compris sont présentés à titre indicatif

Toutes les images, plans et dimensions contenus dans ce document sont non-contractuelles



NATURAWOOD-ECOTHEC

Logements Résidentiels et Touristiques
Ossature bois et massif - Equipement de l'habitat

Agences commerciales:


74000 Annecy - 69003 Lyon - 74210 Doussard - 20110 Viggianello – 1205 Geneve CH

Demande d'information et devis: Tél +33 (0)6 69 36 09 36 - Mail: contact@natura-wood.com

Groupement d'entreprises - Qui sommes nous?

- Bureau d'études
- Maîtrise d'œuvre
- Tous les métiers du bâtiment sous un seul toit

Contactez-nous

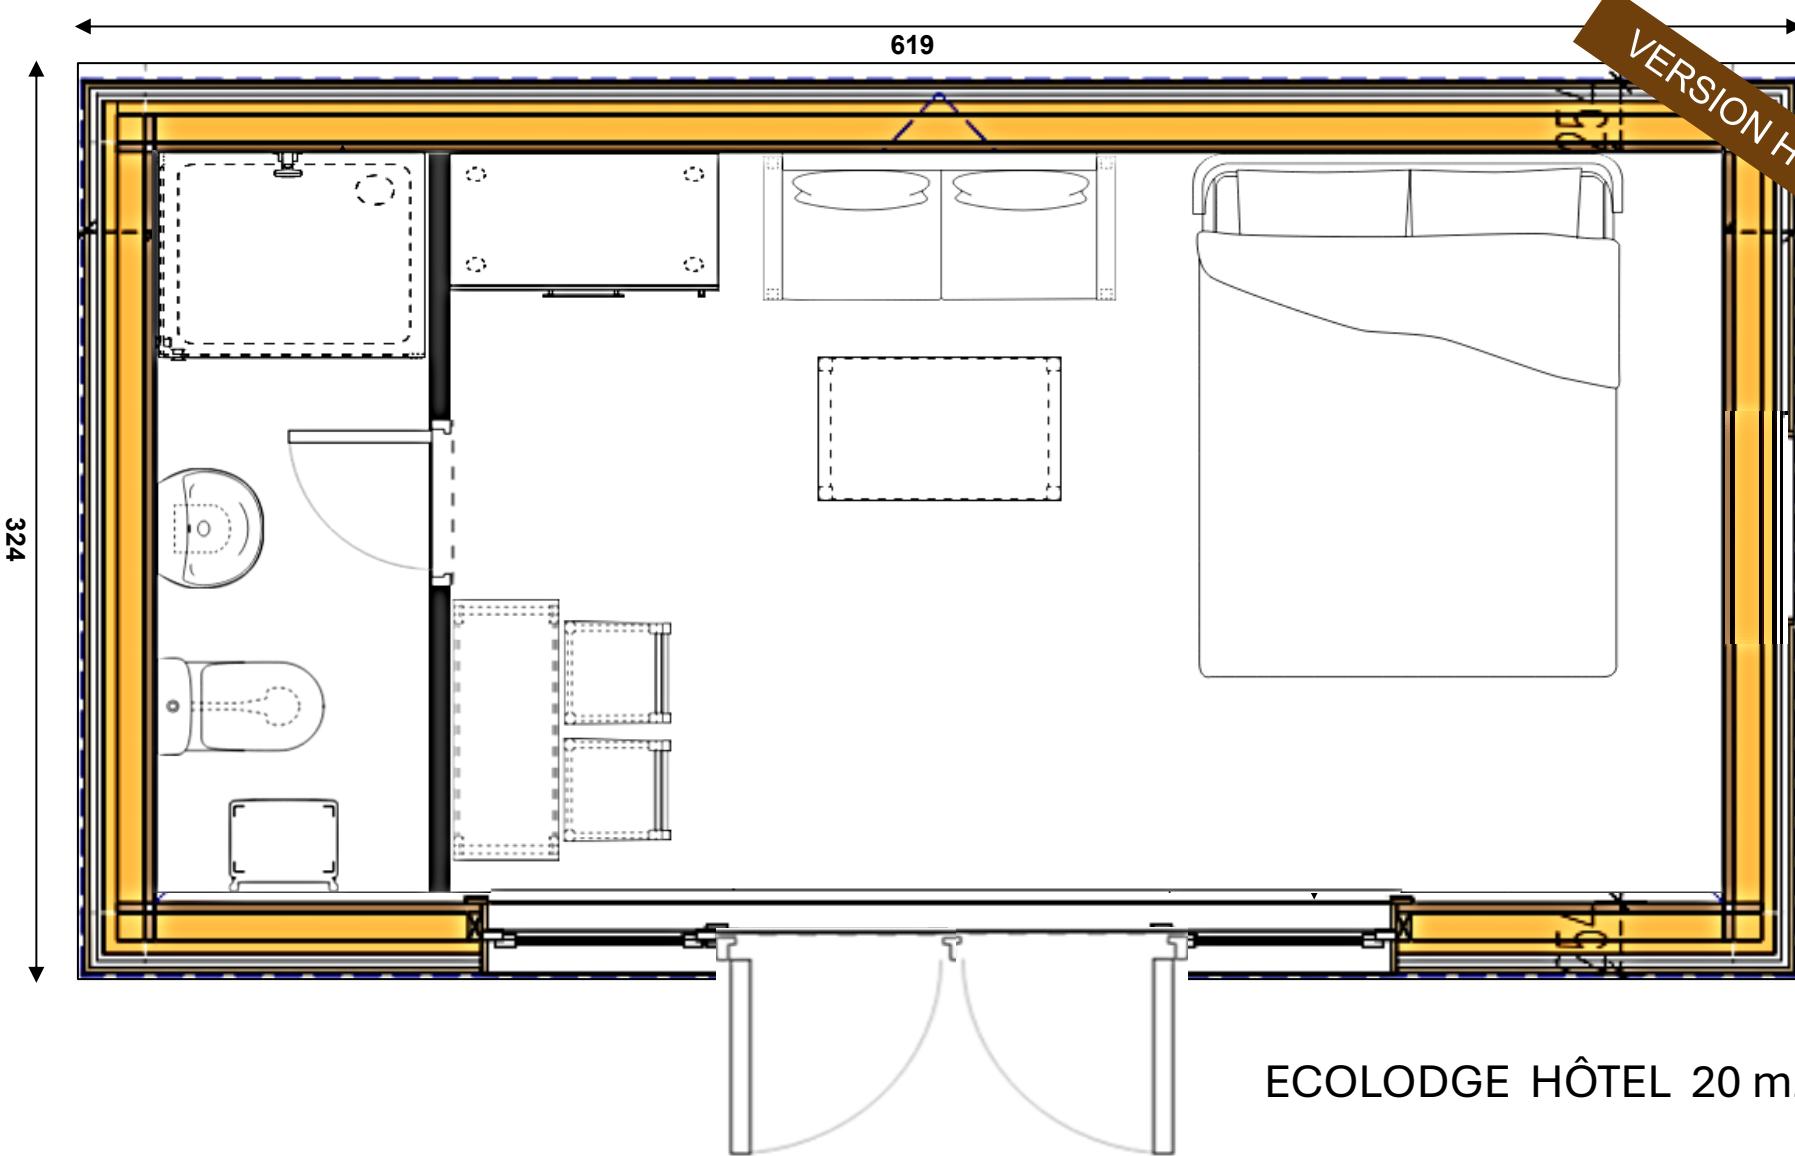



NATURAWOOD-ECOTHEC

Logements Résidentiels et Touristiques
Ossature bois et massif - Equipement de l'habitat

Agences commerciales:

74000 Annecy - 69003 Lyon - 74210 Doussard - 20110 Viggianello – 1205 Geneve CH

Demande d'information et devis: Tél +33 (0)6 69 36 09 36 - Mail: contact@natura-wood.com

Groupement d'entreprises - Qui sommes nous?

- Bureau d'études
- Maîtrise d'œuvre
- Tous les métiers du bâtiment sous un seul toit

Contactez-nous

ECOLODGE HÔTEL 20 m²



Les meubles non compris sont présentés à titre indicatif

Toutes les images, plans et dimensions contenus dans ce document sont non-contractuelles



NATURAWOOD-ECOTHEC

Logements Résidentiels et Touristiques
Ossature bois et massif - Equipement de l'habitat

Agences commerciales:

74000 Annecy - 69003 Lyon - 74210 Doussard - 20110 Viggianello – 1205 Geneve CH

Demande d'information et devis: Tél +33 (0)6 69 36 09 36 - Mail: contact@natura-wood.com

Contactez-nous

Groupement d'entreprises - Qui sommes nous?

- Bureau d'études
- Maîtrise d'œuvre
- Tous les métiers du bâtiment sous un seul toit

Les équipements inclus:



CABINE DE DOUCHE INTEGRALE

- 80x100x215cm
- Hauteur nécessaire pour installation 230cm
- Structure en aluminium laqué gris métal
- Porte coulissante réversible en verre trempé 5mm
- 3 bandes dépolies grises sérigraphiées
- Fond en verre trempé 5mm gris
- Toit en verre blanc
- Receveur en acrylique renforcé blanc
- Montage réversible (gauche ou droite) Fermeture magnétique
- Montage sans silicone
- Attestation de conformité sanitaire

Équipement

- Douche de tête pluie chromée
- Douchette à main anticalcaire
- Flexible PVC effet métallique
- Mitigeur mécanique
- Encadrement de robinetterie inox poli miroir
- Poignée chromée
- Bonde grand débit 90mm
- Tablette en verre

Raccordements:

Eau froide: en tube multicouches de diamètre approprié, depuis le tube en attente à l'intérieur du Lodge

Eau chaude: en tube multicouches de diamètre approprié, depuis le ballon eau chaude

Ecoulements: En tube PVC, sur les tubes en attentes à l'intérieur du Lodge



VASQUE SUR MEUBLE

- Meuble à suspendre
- Caisson livré monté en mélaminé décor chêne clair (ép. 16 mm)
- 2 tiroirs à fermeture progressive (soft-close)
- Vasque en céramique blanche
- Miroir orientable à 90°
- Double bandeau LED intégré 3W
- Protection : IP44
- Couleur : 4100 Kelvin
- Mitigeur et siphon

Dimensions du caisson

60x45x54 cm

Dimensions de la vasque

61x46x18 cm

Dimensions du miroir

60x80x2 cm



WC AUSOL

- Couleur: blanc
- Longueur (cm): 62.5
- Largeur (cm): 36
- Hauteur (cm): 42
- Sortie: variable
- Réservoir double
- Volume de chasse : 3 litres/6 litres
- Raccordement à l'eau en bas à droite
- Abattant double blanc amovible, avec frein
- Robinet d'arrêt chromé
- Coude de sortie écoulement amovible

Non compris:

Tout ce qui n'est pas indiqué



NATURAWOOD-ECOTHEC

Logements Résidentiels et Touristiques
Ossature bois et massif - Equipement de l'habitat

Agences commerciales:


74000 Annecy - 69003 Lyon - 74210 Doussard - 20110 Viggianello – 1205 Geneve CH

Demande d'information et devis: Tél +33 (0)6 69 36 09 36 - Mail: contact@natura-wood.com

Groupement d'entreprises - Qui sommes nous?

- Bureau d'études
- Maîtrise d'œuvre
- Tous les métiers du bâtiment sous un seul toit

Contactez-nous

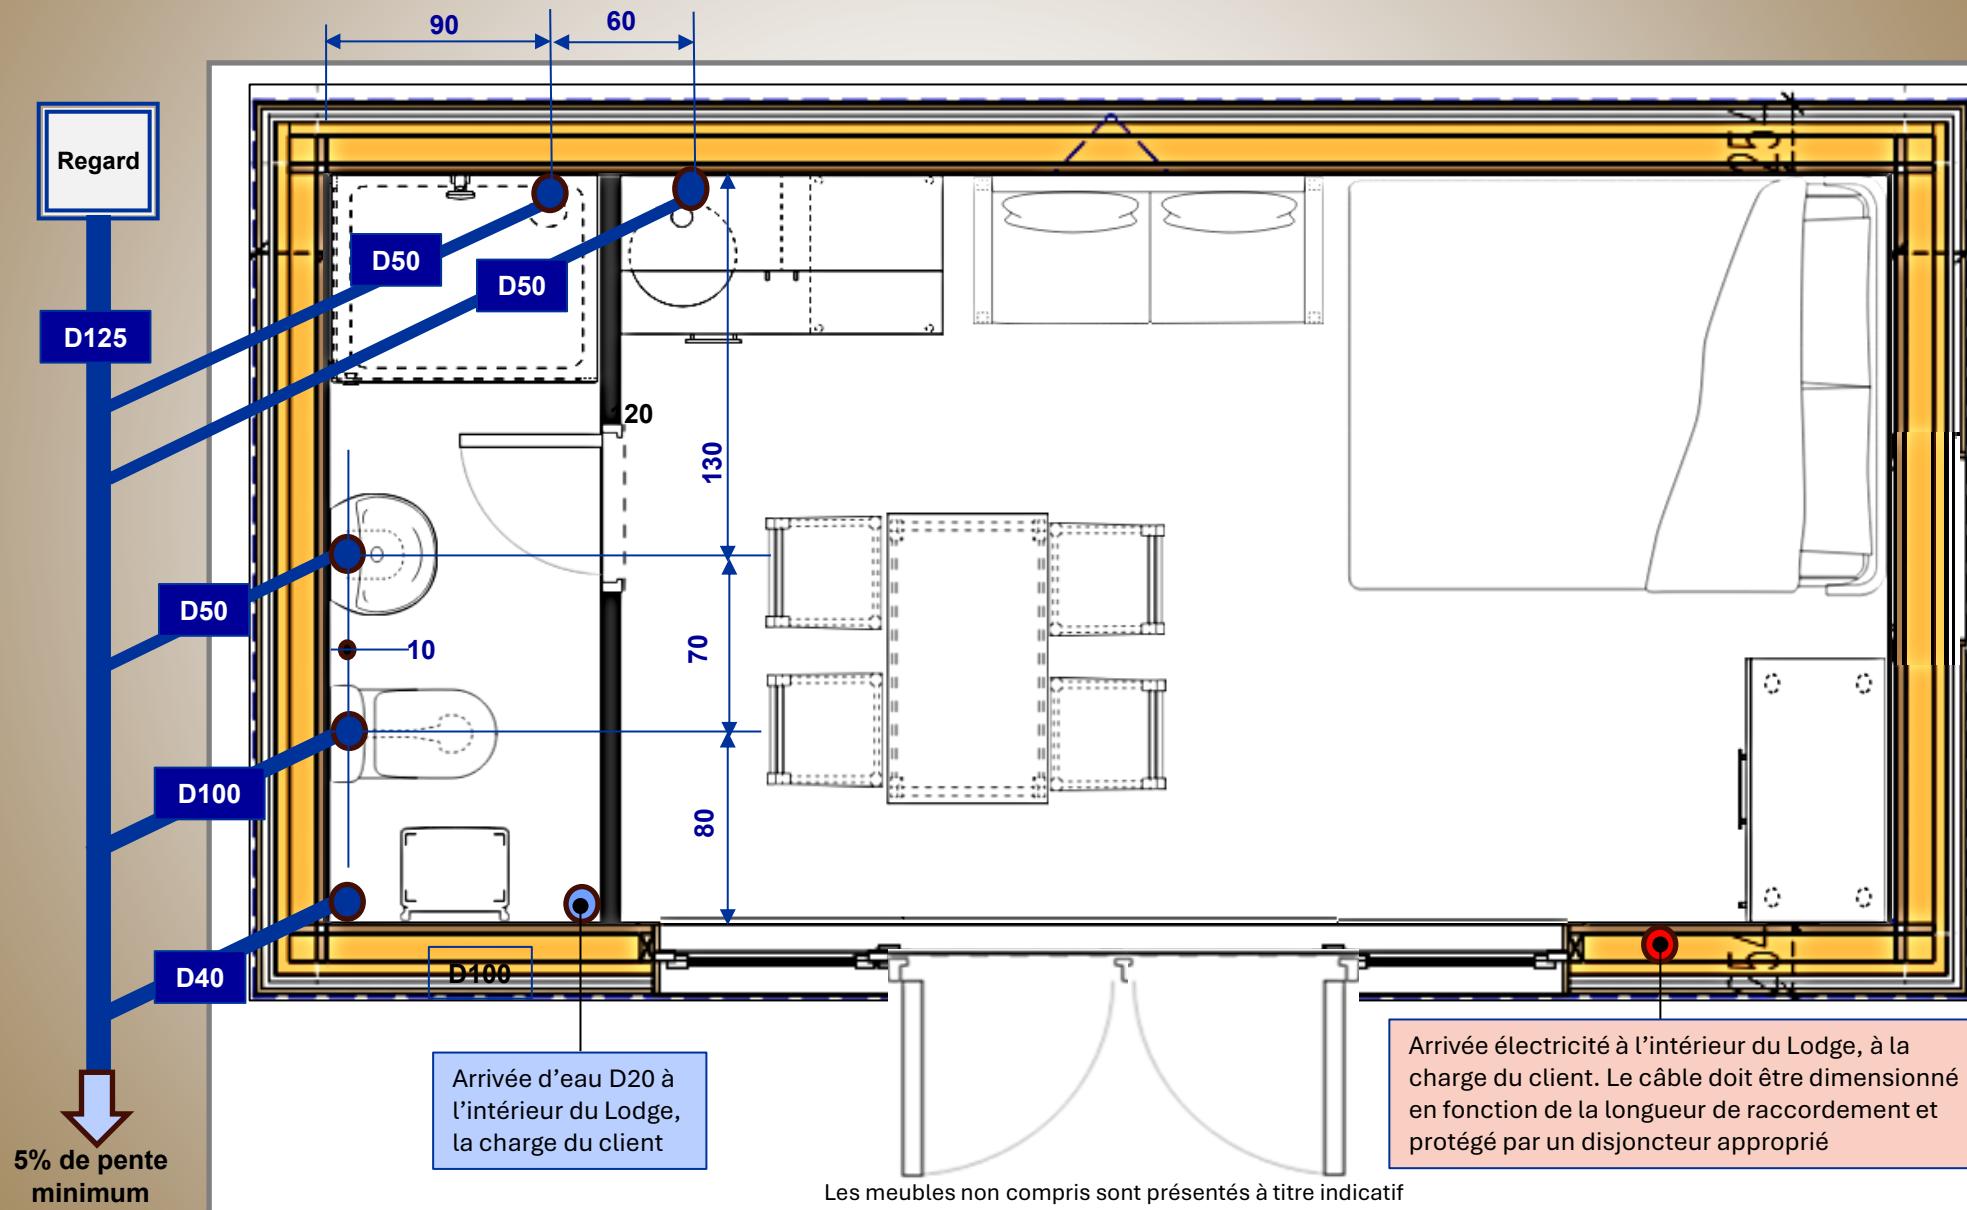



NATURAWOOD-ECOTHEC

Logements Résidentiels et Touristiques
Ossature bois et massif - Equipement de l'habitat

Agences commerciales:

74000 Annecy - 69003 Lyon - 74210 Doussard - 20110 Viggianello – 1205 Geneve CH

Demande d'information et devis: Tél +33 (0)6 69 36 09 36 - Mail: contact@natura-wood.com

Groupement d'entreprises - Qui sommes nous?

- Bureau d'études
- Maîtrise d'œuvre
- Tous les métiers du bâtiment sous un seul toit

[Contactez-nous](#)



Option support au sol

La solution la plus simple et la moins cher pour supporter votre lodge consiste à:

- 1: S'assurer que le sol est solide et ferme, et ne soit pas composé d'une terre de remblai
- 2: Décaper la terre végétale sur une épaisseur minium de 20 cm, en créant une plateforme le plus plat et de niveau possible et dépassant de chaque coté des dimensions du lodges de 20 cm minimum
- 3: Poser un film géotextile sur la terre
- 4: Poser un lit de gravier d'une épaisseur de 25 cm sur le géotextile
- 5: Poser des dalles béton de 50X50 cm sur gravier et toute la périphérie aux intersections de la structure bois, comme sur le schéma
- 6: Poser les plots sur les dalles béton, au centre et les régler de façon à obtenir un parfait niveau dans tous les sens
- 7: Poser la structure ossature bois sur les plots

La notice de montage indique tous les détails de pose

D'autres solutions de support au sol sont possibles, comme la dalle, les longrines ou les plots béton. Dans le cas d'une dalle béton, elle doit:

- Être parfaitement de niveau et plate
- Avoir un retrait de 3 à 4 cm par rapport aux dimensions extérieures du lodges, afin que l'eau ne s'infiltra pas dessous
- Être parfaitement stable avec une résistance calculée suivant une étude de sol par un bureau agréé
- Être terminée au minimum 30 jours avant le montage du lodge



NATURAWOOD-ECOTHEC

Logements Résidentiels et Touristiques
Ossature bois et massif - Equipement de l'habitat

Agences commerciales:

74000 Annecy - 69003 Lyon - 74210 Doussard - 20110 Viggianello – 1205 Geneve CH


Demande d'information et devis: Tél +33 (0)6 69 36 09 36 - Mail: contact@natura-wood.com

Groupement d'entreprises - Qui sommes nous?

- Bureau d'études
- Maîtrise d'œuvre
- Tous les métiers du bâtiment sous un seul toit

Contactez-nous

Option support au sol en ossature bois et plots PVC réglables

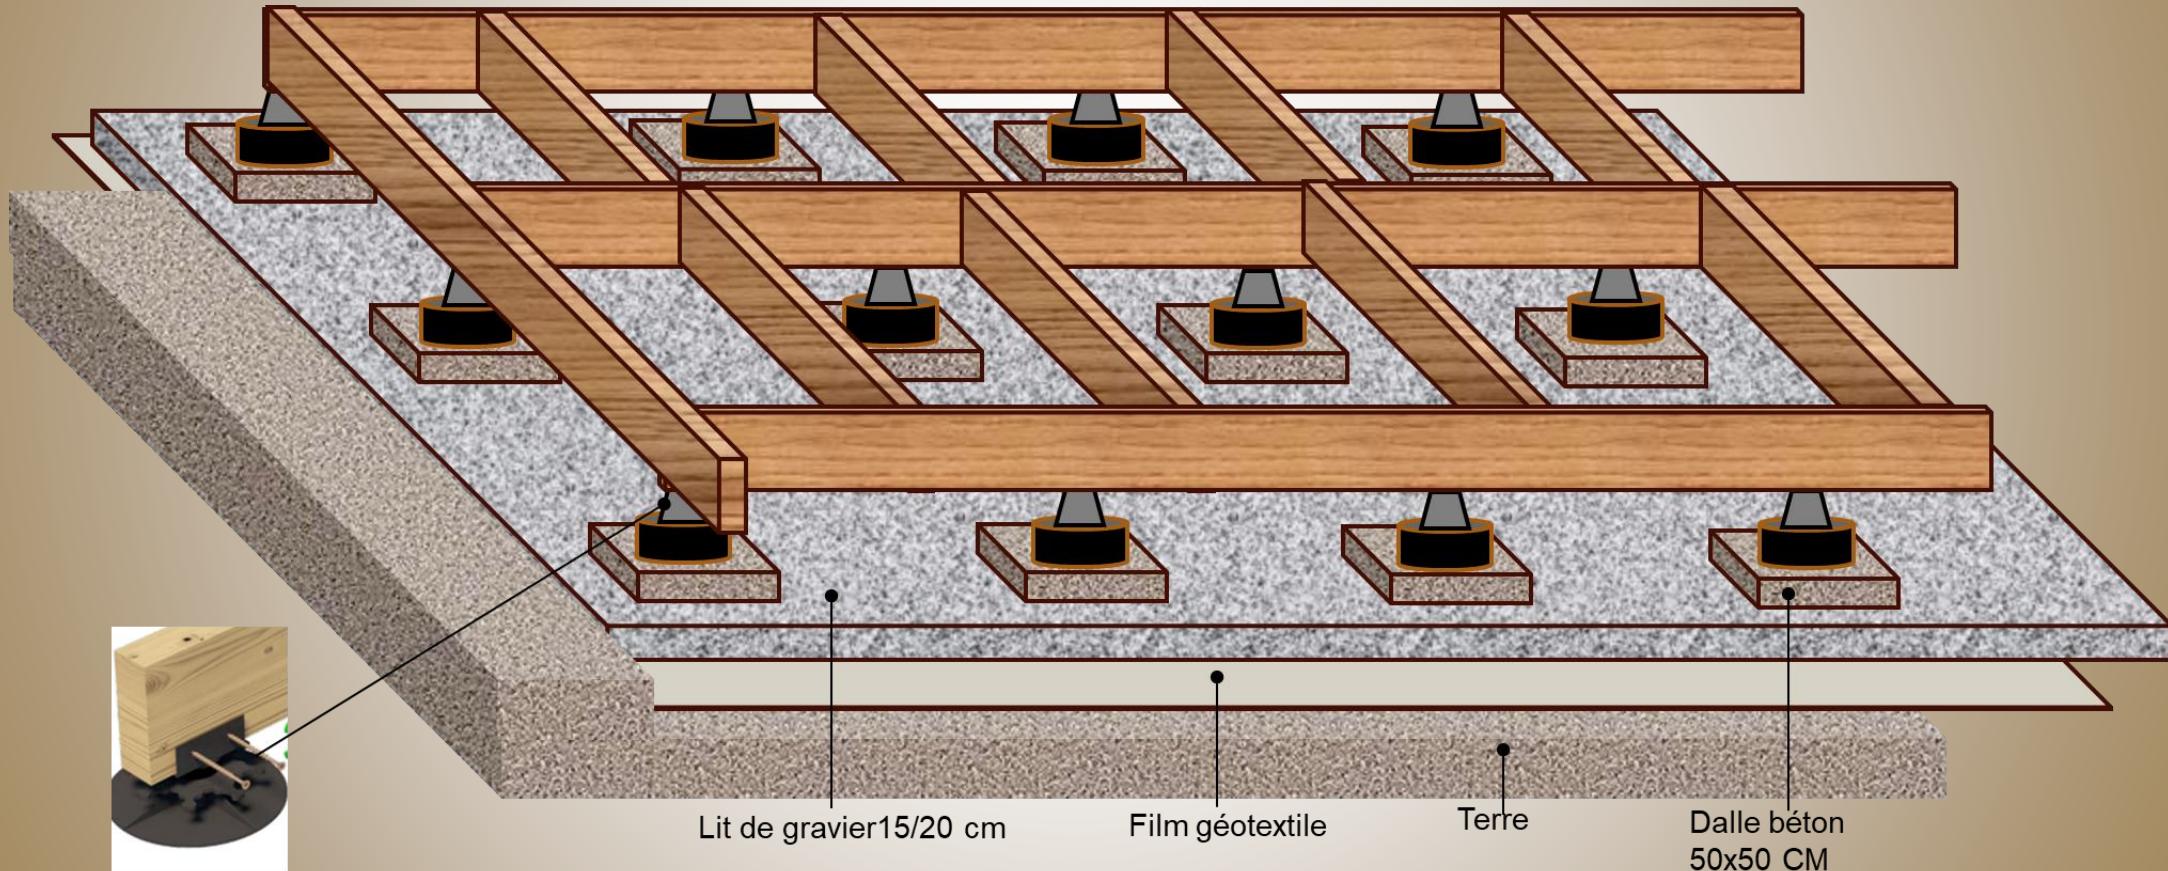



NATURAWOOD-ECOTHEC

Logements Résidentiels et Touristiques
Ossature bois et massif - Equipement de l'habitat

Agences commerciales:

74000 Annecy - 69003 Lyon - 74210 Doussard - 20110 Viggianello – 1205 Geneve CH

Demande d'information et devis: Tél +33 (0)6 69 36 09 36 - Mail: contact@natura-wood.com

Groupement d'entreprises - Qui sommes nous?


- Bureau d'études
- Maîtrise d'œuvre
- Tous les métiers du bâtiment sous un seul toit

Contactez-nous

Logs cabin (tongue and groove),

Timber Frame Base With PVC Plots - adjustable support

Option support au sol en ossature
bois et plots PVC réglables

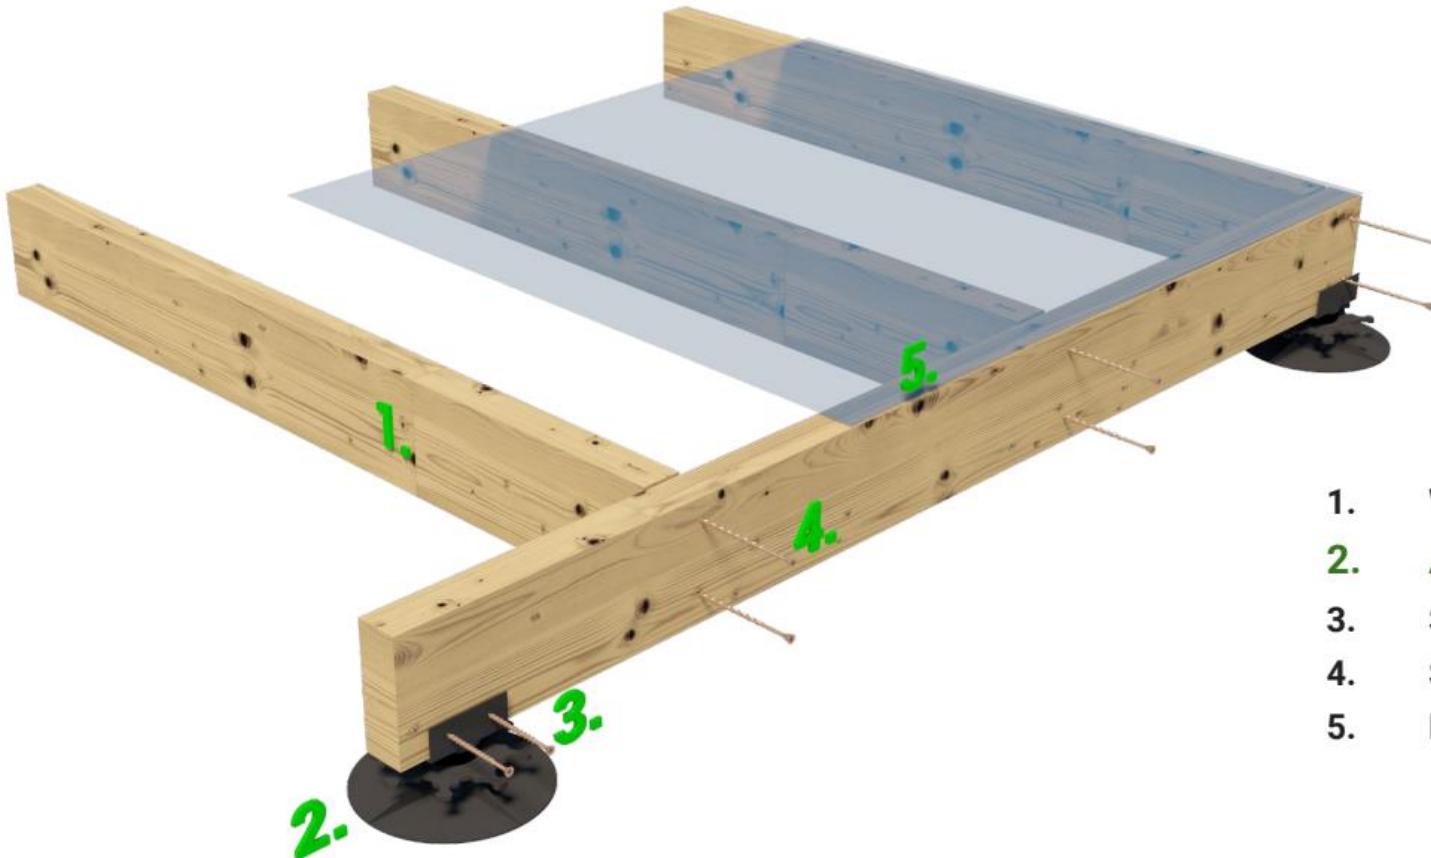

1. WOODEN BEAMS 44X140MM,
2. ADJUSTABLE SUPPORT,
3. SCREWS 4X50MM,
4. SCREWS 6X120MM,
5. BREATHER MEMBRANE.



NATURAWOOD-ECOTHEC

Logements Résidentiels et Touristiques
Ossature bois et massif - Equipement de l'habitat

Agences commerciales:

74000 Annecy - 69003 Lyon - 74210 Doussard - 20110 Viggianello – 1205 Geneve CH

Demande d'information et devis: Tél +33 (0)6 69 36 09 36 - Mail: contact@natura-wood.com


Groupement d'entreprises - Qui sommes nous?

- Bureau d'études
- Maîtrise d'œuvre
- Tous les métiers du bâtiment sous un seul toit

Contactez-nous

Positions des plots réglables

Option support au sol en ossature bois et plots PVC réglables

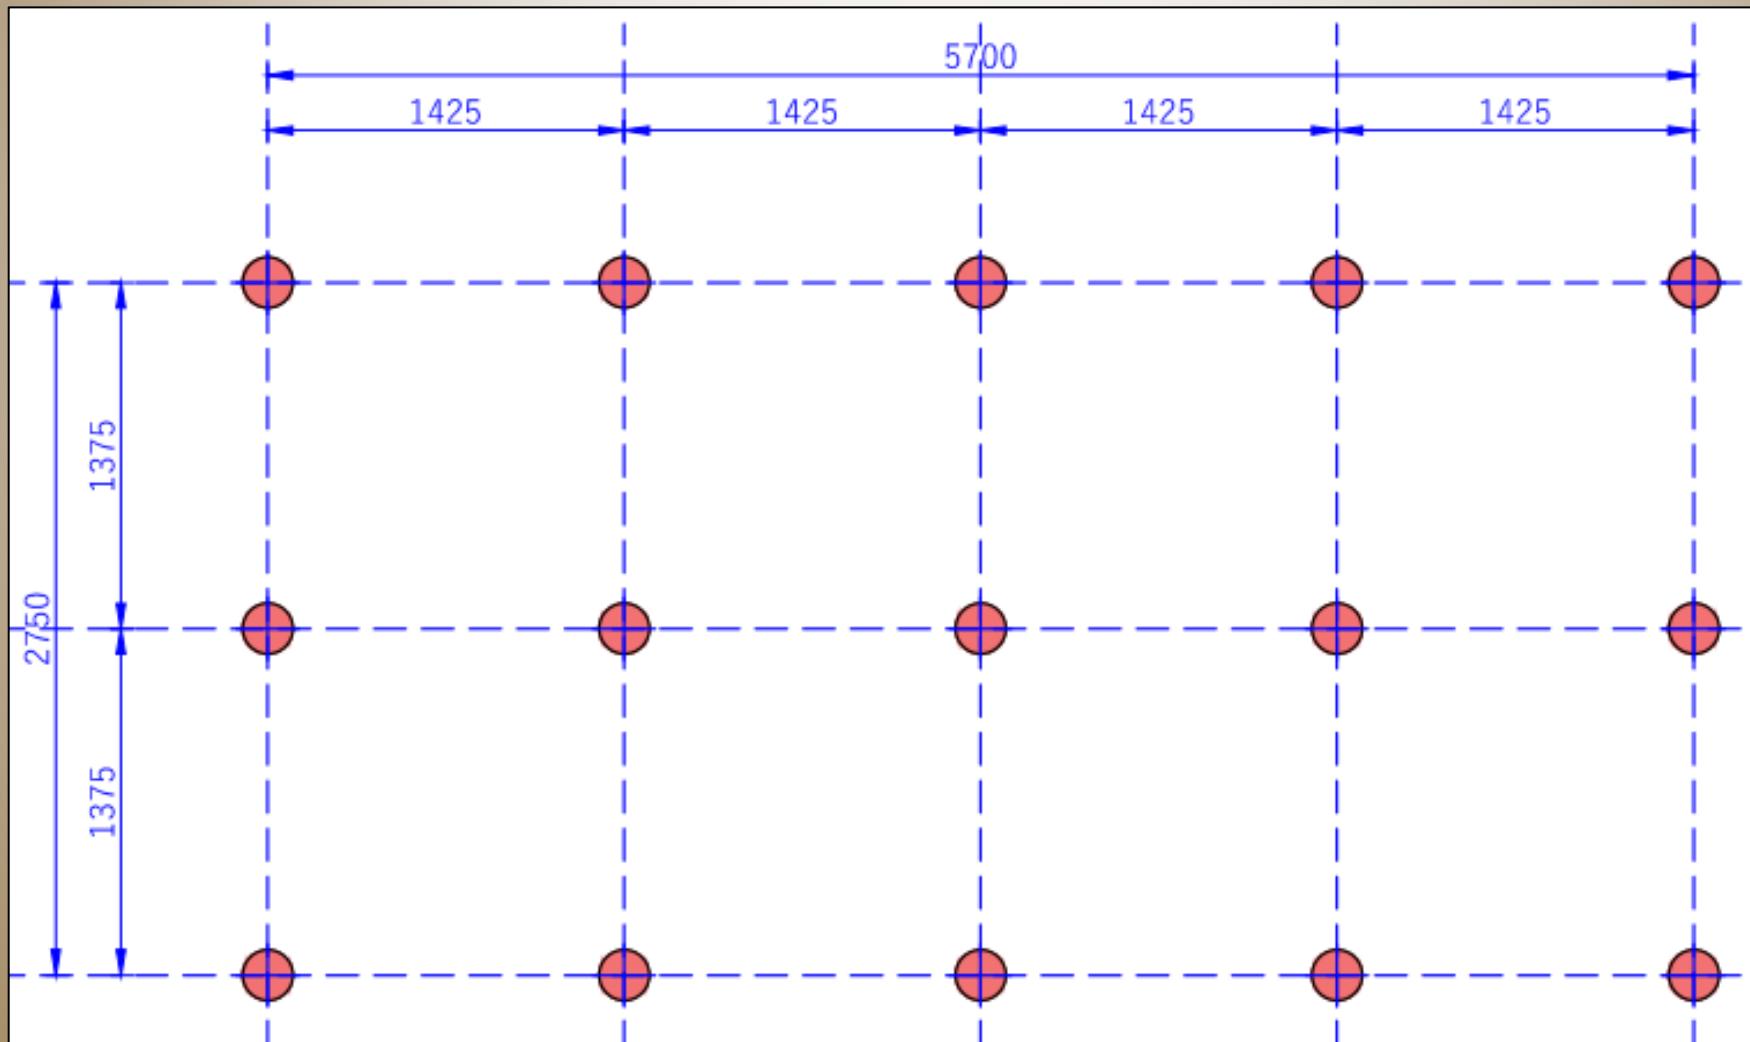



NATURAWOOD-ECOTHEC

Logements Résidentiels et Touristiques Ossature bois et massif - Equipement de l'habitat

Agences commerciales:


74000 Annecy - 69003 Lyon - 74210 Doussard - 20110 Viggianello – 1205 Geneve CH

Demande d'information et devis: Tél +33 (0)6 69 36 09 36 - Mail: contact@natura-wood.com

Contactez-nous

Positions des plots réglables

Option support au sol en ossature bois et plots PVC réglables

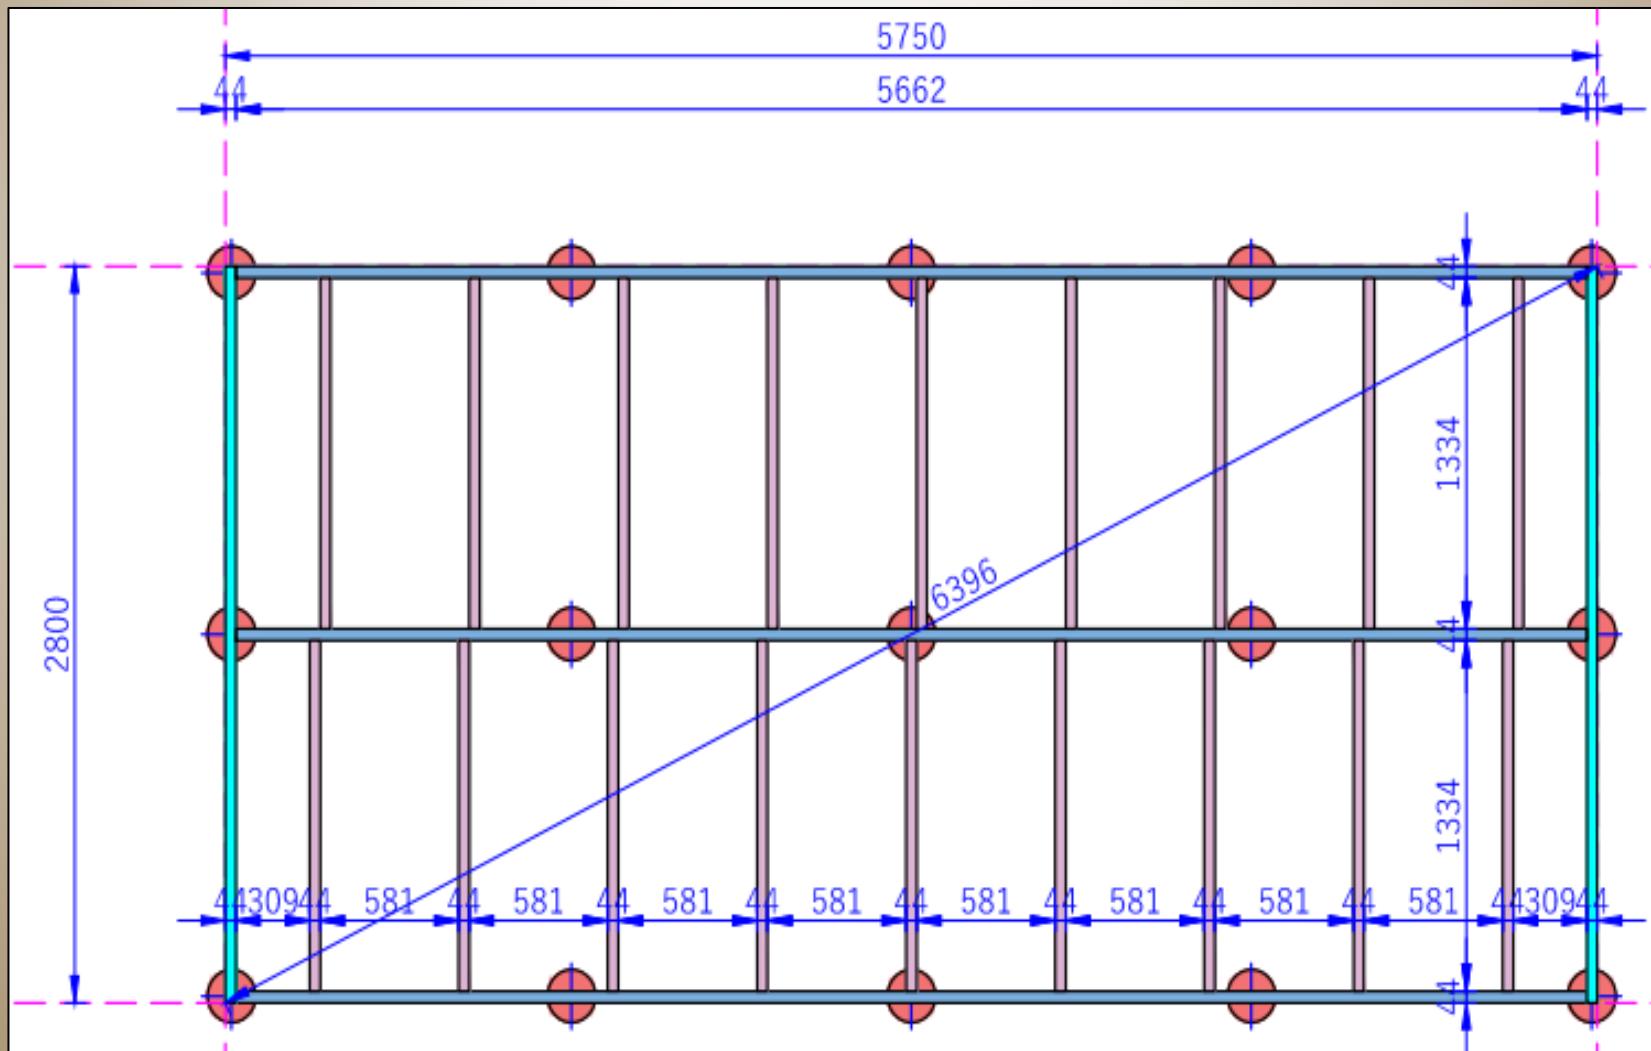



NATURAWOOD-ECOTHEC

Logements Résidentiels et Touristiques
Ossature bois et massif - Equipement de l'habitat

Agences commerciales:

74000 Annecy - 69003 Lyon - 74210 Doussard - 20110 Viggianello – 1205 Geneve CH

Demande d'information et devis: Tél +33 (0)6 69 36 09 36 - Mail: contact@natura-wood.com

Groupement d'entreprises - Qui sommes nous?

- Bureau d'études
- Maîtrise d'œuvre
- Tous les métiers du bâtiment sous un seul toit

[Contactez-nous](#)



Volets roulant aluminium couleur gris anthracite, à commande manuelle ou électrique



Volets roulant aluminium couleur blanc, à commande manuelle ou électrique

Les options



Fenêtre PVC couleur gris anthracite. Remplace la couleur blanche



Pompe à chaleur chauffage et clim. Remplace le radiateur



NATURAWOOD-ECOTHEC

Logements Résidentiels et Touristiques
Ossature bois et massif - Equipement de l'habitat

Agences commerciales:

74000 Annecy - 69003 Lyon - 74210 Doussard - 20110 Viggianello – 1205 Geneve CH

Demande d'information et devis: Tél +33 (0)6 69 36 09 36 - Mail: contact@natura-wood.com

[Contactez-nous](#)

Chauffe eau électrique 50 litres Atlantic « Vertigo Acces 100 »




Accessoires d'installation

- Groupe de sécurité
- Réducteur de pression

Le chauffe-eau électrique Atlantic Vertigo Access 100 V25 d'une capacité de 80 litres est la solution idéale pour ceux qui recherchent un système de chauffage de l'eau compact, efficace et extrêmement polyvalent. Grâce à son design ultra-plat (<30 cm de profondeur) et à la possibilité d'une installation verticale ou horizontale.

Doté de la classe énergétique B et de la technologie Smart Control, il optimise la consommation, en réduisant le gaspillage d'énergie et en garantissant un grand confort.

- Protection avancée contre la corrosion, grâce à la technologie O'pro et à la double anode en magnésium.
- Émaillage Diamond Quality, pour une plus grande résistance et durabilité
- Résistance électrique en cuivre avec anode en magnésium
- Système automatique anti-légionnelles, pour garantir une hygiène maximale de l'eau à tout moment.
- Thermostat électronique, pour un contrôle précis de la température.
- Soupape de sécurité 8 bars et joint diélectrique fournis en standard
- Bride d'inspection, pour faciliter l'entretien.
- Indicateur "Shower Ready", pour savoir quand l'eau a atteint la température idéale.
- Câble et prise fournis de série, pour une installation rapide sans accessoires supplémentaires
- Double anode en magnésium pour une protection accrue du réservoir
- Isolation en polyuréthane haute densité 0% CFC
- Interface numérique
- Durabilité accrue grâce à la technologie anticorrosion unique et brevetée O'pro Technology

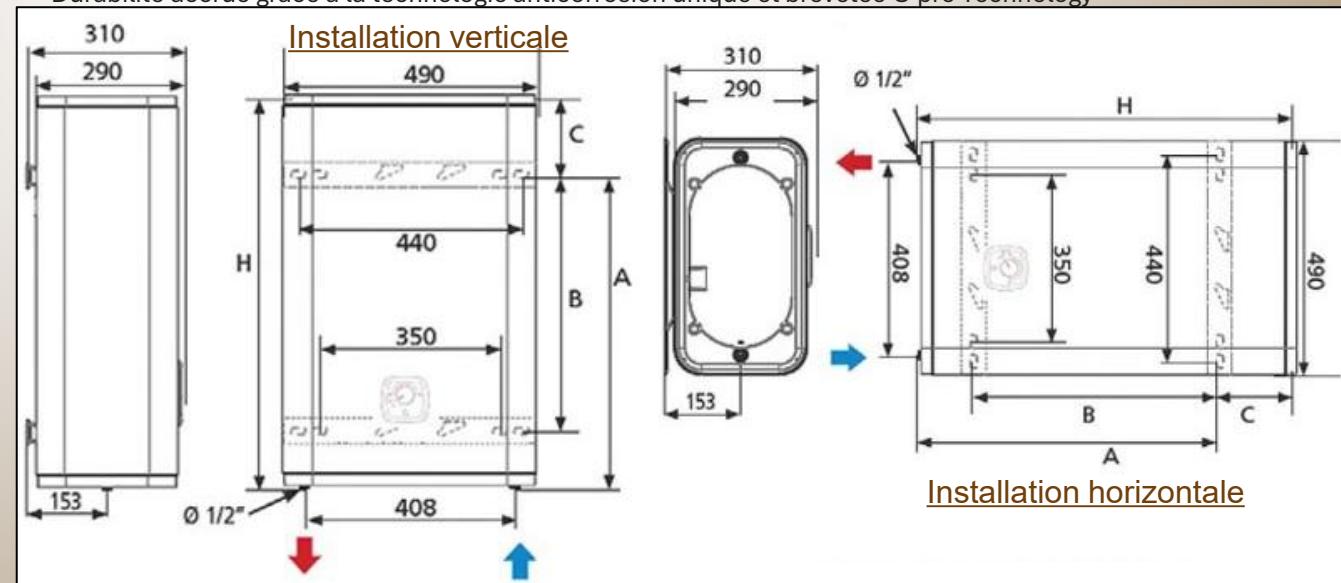



NATURAWOOD-ECOTHEC

Logements Résidentiels et Touristiques
Ossature bois et massif - Equipement de l'habitat

Agences commerciales:


74000 Annecy - 69003 Lyon - 74210 Doussard - 20110 Viggianello – 1205 Geneve CH

Demande d'information et devis: Tél +33 (0)6 69 36 09 36 - Mail: contact@natura-wood.com

Groupement d'entreprises - Qui sommes nous?

- Bureau d'études
- Maîtrise d'œuvre
- Tous les métiers du bâtiment sous un seul toit

[Contactez-nous](#)

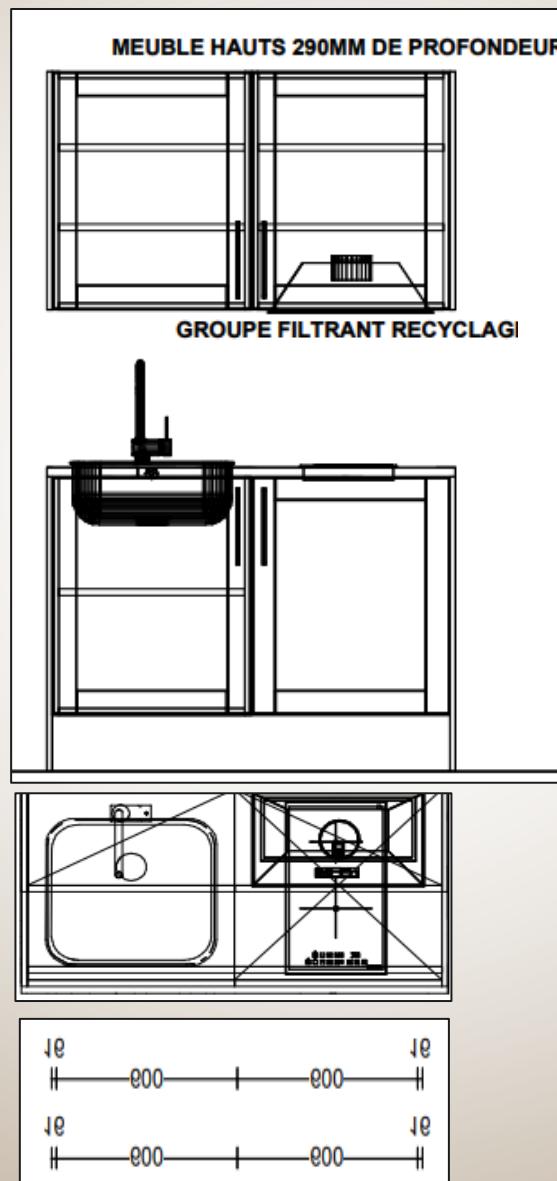

1^{ER} FABRICANT EUROPEEN
de meubles de cuisine
Direct Usine

Cuisine prestige 120 cm

Meuble sous évier 600 mm

Meuble pour frigo 600 mm

Meuble haut sur évier 600 mm

Meuble haut sur cuisson 600 mm

Bac évier inox avec mitigeur

Plaque de cuisson induction 2 feux

Groupe filtrant à recyclage

Réfrigérateur

Plinthes de finition

Important: les meubles sont livrés prémontés

(A ne pas confondre avec les produits de grandes surfaces de bricolage)



<https://www.naturawood.eu>

NATURAWOOD-ECOTHEC

Logements Résidentiels et Touristiques
Ossature bois et massif - Equipement de l'habitat

Agences commerciales:

74000 Annecy - 69003 Lyon - 74210 Doussard - 20110 Viggianello – 1205 Geneve CH

Demande d'information et devis: Tél +33 (0)6 69 36 09 36 - Mail: contact@natura-wood.com

Groupement d'entreprises - Qui sommes nous?

- Bureau d'études
- Maîtrise d'œuvre
- Tous les métiers du bâtiment sous un seul toit

[Contactez-nous](#)



Livraison gratuite

La livraison est gratuite vers **la France et la Belgique** sous réserve de bonne accessibilité à votre terrain



Livraison rapide

Les produits en stock sont livrables en **2 à 3 semaines**. Vous serez contacté directement par notre service transport qui vous proposera un rendez vous



Déchargement professionnel et sécurisé

Le transporteur vérifie votre accès et vous confirme la livraison dans votre propriété. Pour des raisons de sécurité et d'accès il se peut que le colis soit déposé en entrée de propriété. Tous les articles sont emballés dans des bâches solidement scellées pour une bonne protection du chalet. **Pour les endroits difficiles d'accès.**

Prévenez notre transporteur, il pourra vous proposer des solutions alternatives de livraison. Toutefois, aucune livraison ne sera possible avec un véhicule de moins de 26 tonnes et ayant une longueur inférieure à 10,50 m.



Distribution
Directe Usine

<https://www.naturawood.eu>

NATURAWOOD-ECOTHEC

Logements Résidentiels et Touristiques
Ossature bois et massif - Equipement de l'habitat

Agences commerciales:

74000 Annecy - 69003 Lyon - 74210 Doussard - 20110 Viggianello – 1205 Geneve CH


Demande d'information et devis: Tél +33 (0)6 69 36 09 36 - Mail: contact@natura-wood.com

Groupement d'entreprises - Qui sommes nous?

- Bureau d'études
- Maîtrise d'œuvre
- Tous les métiers du bâtiment sous un seul toit

[Contactez-nous](#)

Liens vers les prix et commandes

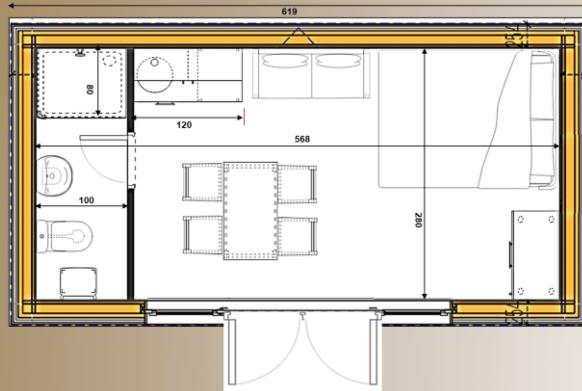


[EcoLodge
20 m2
Version
studio](#)




Liens vers les prix et commandes des options

[Volets roulants couleur
anthracite
à commande électrique](#)

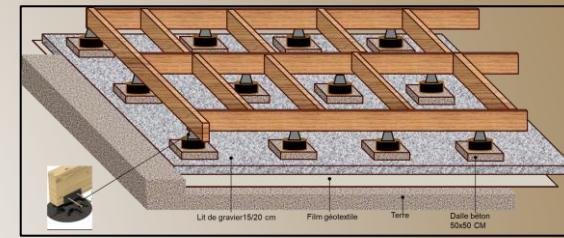


[Support au sol](#)

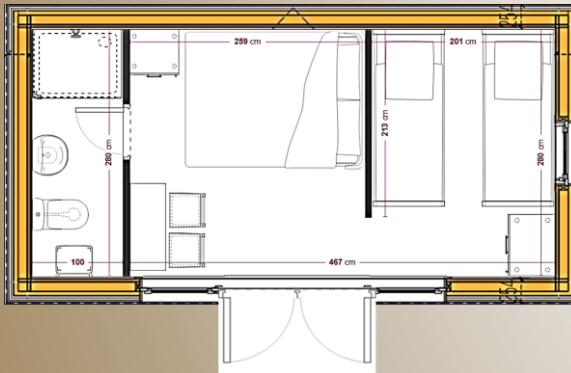

[EcoLodge
20 m2
Version
camping](#)



[Volets roulants couleur
blanc
à commande électrique](#)

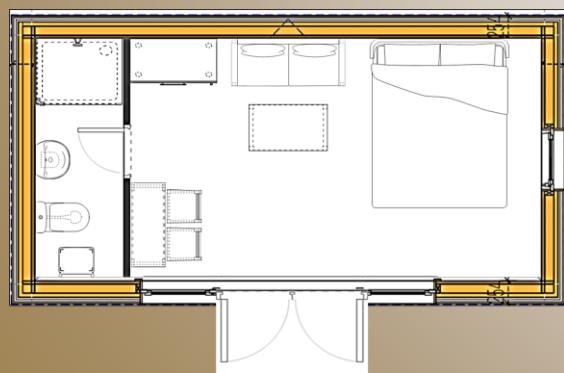

[EcoLodge
20 m2
Version
hôtel](#)



[Fenêtres aluminium gris
anthracite remplace la
couleur blanche](#)

[Chauffage et
climatisation
réversible](#)



NATURAWOOD-ECOTHEC

Logements Résidentiels et Touristiques
Ossature bois et massif - Equipement de l'habitat

Agences commerciales:

74000 Annecy - 69003 Lyon - 74210 Doussard - 20110 Viggianello – 1205 Geneve CH

Demande d'information et devis: Tél +33 (0)6 69 36 09 36 - Mail: contact@natura-wood.com


Groupement d'entreprises - Qui sommes nous?

- Bureau d'études
- Maîtrise d'œuvre
- Tous les métiers du bâtiment sous un seul toit

[Contactez-nous](#)

EcoTerrasse

«PIN SYLVESTRE » de Suède
ou bois exotique Cumaru

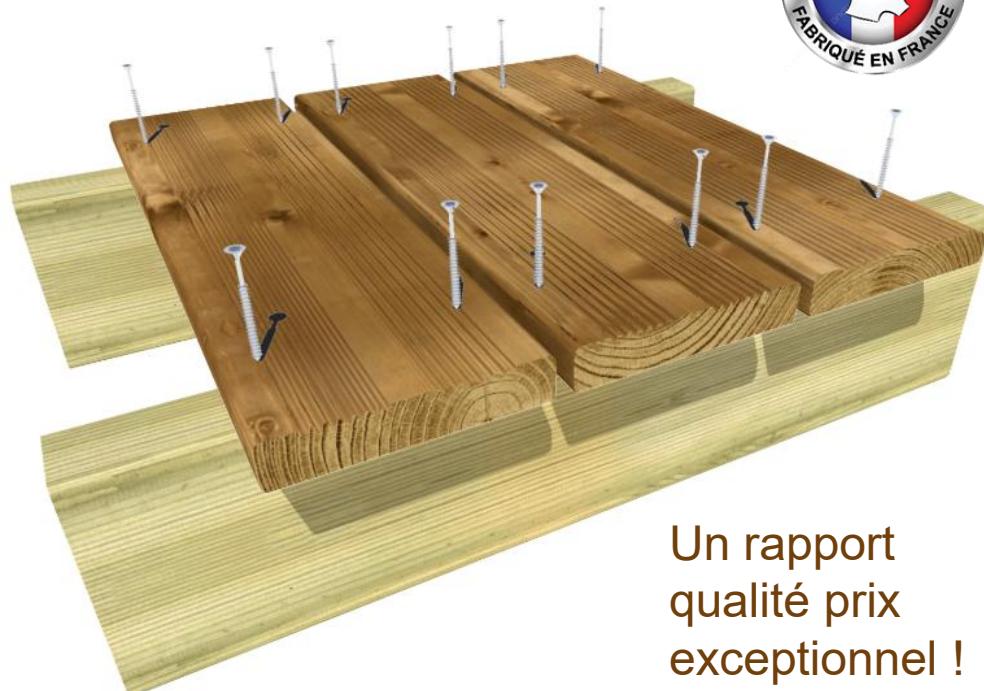

Un rapport
qualité prix
exceptionnel !

IMPORTANT:

Si la terrasse dépasse du sol extérieur, elle peut être prise en compte dans la surface légale habitable, et s'ajouter à la surface légale de 20 m², et vous obliger à un dépôt de permis de construire. Ce qui signifie que la terrasse doit ne doit pas dépasser du sol extérieur. Au-delà de 20 m² de surface habitable la question ne se pose plus car un permis de construire est nécessaire

Comparer un prix c'est bien .. Mais comparer ce qu'il contient, c'est mieux !

Composition de l'EcoTerrasse :

Lames

- Pin Sylvestre d'origine Suède labellisé FSC licence FSC-C192191
- Ou bois exotique Cumaru
- Section 27x145mm, lames réversibles 1 face rainurée et 1 face lisse
- Traitement par autoclave Marron Classe 3
- Lames usinées et conditionnées dans le Nord de la France

Lambourdes :

- Pin Sylvestre d'origine Suède labellisé FSC licence FSC-C192191
- Section 45x145mm
- Traitement par autoclave Classe 4
- Usinées et conditionnées dans le Nord de la France

Vis inox:

- boites de 200 vis
- 5x60mm

Livraison gratuite:

- Continent Français et Corse

[Commandez votre
terrasse ICI](#)

Délais de livraison:

- 3 à 4 semaines après commande
- Vous serez contacté par le service transport qui vous proposera un rendez vous. Votre présence est indispensable.



NATURAWOOD-ECOTHEC

Logements Résidentiels et Touristiques
Ossature bois et massif - Equipement de l'habitat

Agences commerciales:

74000 Annecy - 69003 Lyon - 74210 Doussard - 20110 Viggianello – 1205 Geneve CH

Demande d'information et devis: Tél +33 (0)6 69 36 09 36 - Mail: contact@natura-wood.com

Groupement d'entreprises - Qui sommes nous?


- Bureau d'études
- Maîtrise d'œuvre
- Tous les métiers du bâtiment sous un seul toit

Contactez-nous

Pergola haut de gamme en pin sylvestre
Scandinave
à prix direct usine



Choisissez
les
dimensions
de
votre
pergola

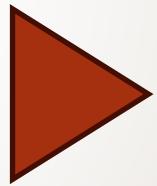

Livrés en kit, partout en Europe et en Suisse en 4 semaines
Livraison gratuite sur le continent Français et sur devis pour la Corse et autres pays

Commandez votre
pergola ICI

Largeur	• 2m • 3m • 4m • 5m • 6m • 7m • 8m • 9m • 10m
Profondeur	• 2m • 3m • 4m • 5m
Fixation	• Adossée • Indépendante
Ventelle	• Largeur • Profondeur • Retro
Option	• Platelage • Voilage • Lattage • Polycarbonate

Toutes les images, plans et dimensions contenus dans ce document sont non-contractuelles